



ПОСТАНОВЛЕНИЕ

Администрации Камешковского района

от 24.05.2023

№ 588

Об утверждении схемы расположения
вновь образуемого земельного участка
в селе Круглово Камешковского района

Рассмотрев схему расположения земельного участка или земельных участков на кадастровом плане территории, руководствуясь статьями 11.2, 11.7, 11.10, подпунктом 1 пункта 8 статьи 39.29 Земельного кодекса Российской Федерации, статьей 45 Устава района, п о с т а н о в л я ю:

1. Утвердить прилагаемую схему расположения земельного участка или земельных участков на кадастровом плане территории площадью 3000 кв.м, по адресу: Владимирская область, Камешковский район, МО Сергеихинское (сельское поселение), с.Круглово.

2. Установить следующие характеристики:

- категория земель: земли населенных пунктов;
- территориальная зона: Ж-1С. Зона индивидуальной жилой застройки;
- вид разрешенного использования: для ведения личного подсобного хозяйства (приусадебный земельный участок);
- адрес земельного участка: Владимирская область, р-н Камешковский, МО Сергеихинское (сельское поселение), с.Круглово.

Глава администрации района

А.З.Курганский



Утверждена

Постановлением Администрации

(наименование документа об утверждении, включая наименование

Камешковского района

органов государственной власти или органов местного

Владимирской области

органов местного самоуправления, принявших


решение об утверждении схемы или (подлежащих

соглашению о перераспределении земельных участков)

от 24.05.2023 № 588

Схема расположения земельного участка или земельных участков на кадастровом плане территории

| Местоположение: Владимирская область, Камешковский район, МО Сергехинское (сельское поселение), с.Круглово | | | |
|--|---------------|-----------|--|
| Условный номер земельного участка — :3У/1 | | | |
| Площадь земельного участка 3000 м ² | | | |
| Обозначение характерных точек границ | Координаты, м | | |
| | X | Y | |
| 1 | 2 | 3 | |
| 1 | 215394,54 | 238946,56 | |
| 2 | 215401,81 | 239002,20 | |
| 3 | 215408,95 | 239051,65 | |
| 4 | 215381,39 | 239055,43 | |
| 5 | 215372,40 | 238995,16 | |
| 6 | 215365,72 | 238950,37 | |
| 1 | 215394,54 | 238946,56 | |

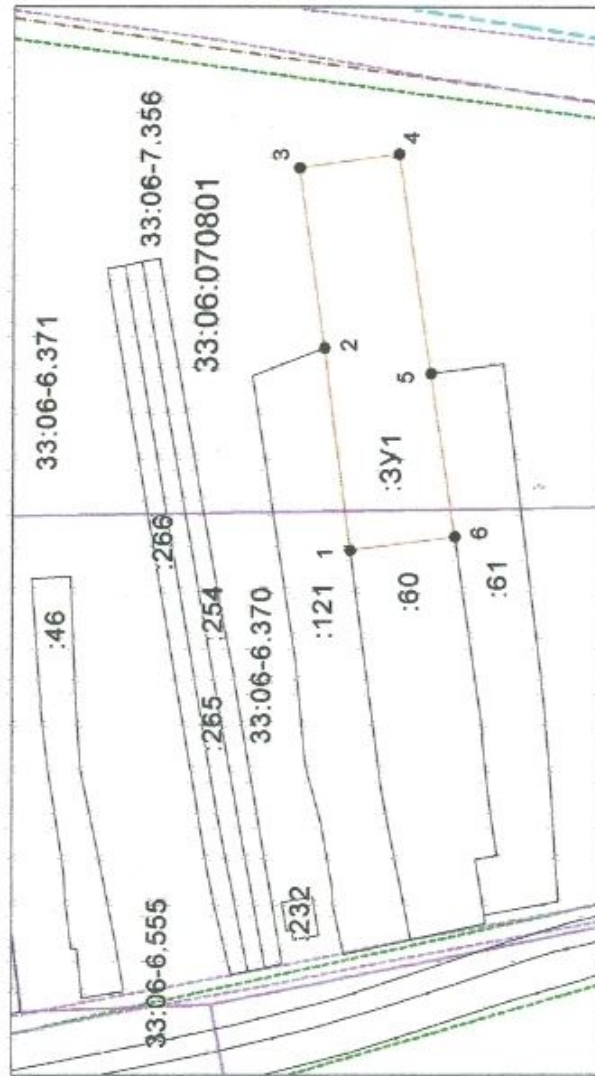

Система координат: МСК-33

Масштаб 1:1955

Условные обозначения:

- граница образуемого земельного участка,
- граница учтенного земельного участка,
- граница кадастрового квартала,
- — характерная точка границы земельного участка.