

СХЕМА РАСПОЛОЖЕНИЯ ЗЕМЕЛЬНЫХ УЧАСТКОВ НА КАДАСТРОВОМ ПЛАНЕ ТЕРРИТОРИИ

Утверждена

(наименование документа об утверждении, включая наименования

органов государственной власти или органов местного

самоуправления, принявших решение об утверждении схемы

или подписавших соглашение о перераспределении земельных участков)


от

№

Условный номер земельного участка: 3У1

Площадь земельного участка: 844 кв. м.

Обозначение характерных точек границ	Координаты, м (МСК33)	
	X	Y
1	227463.67	267041.52
2	227469.91	267058.44
3	227470.74	267060.71
4	227432.47	267073.81
5	227426.18	267052.72

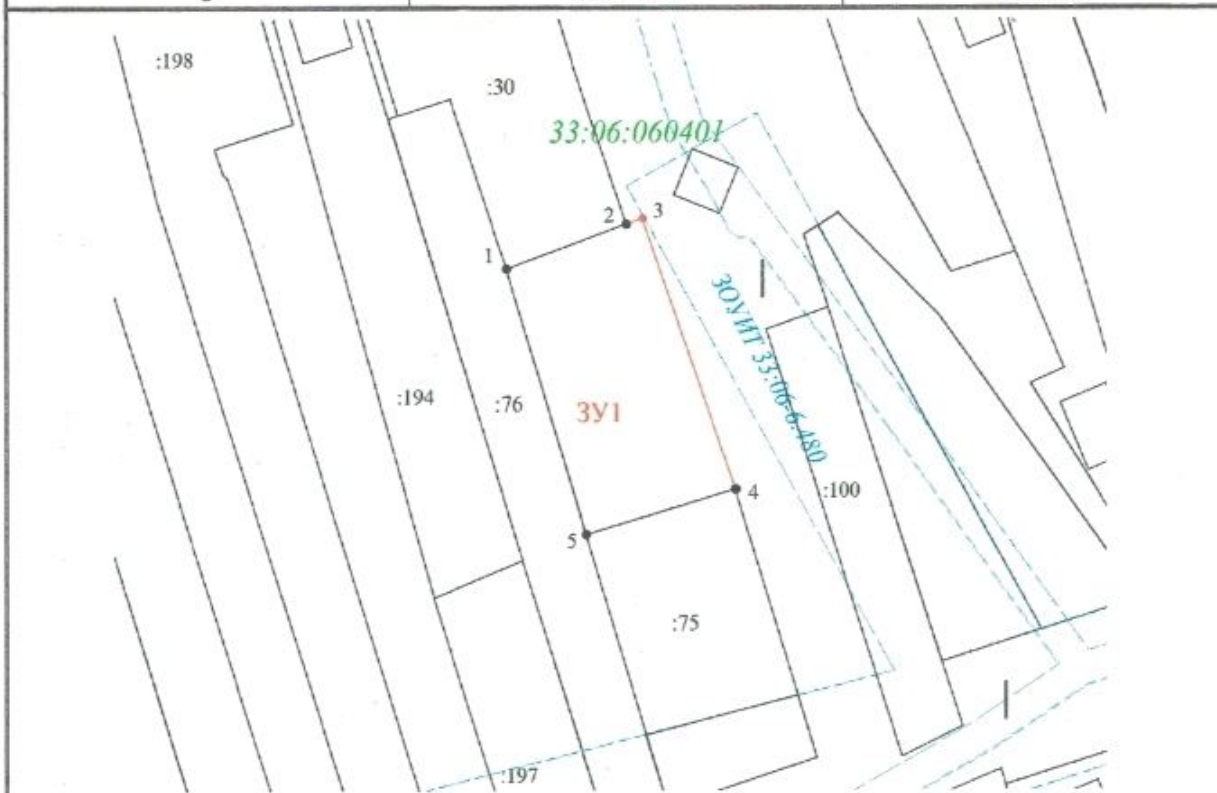

Масштаб: 1:1000

Условные обозначения:

- граница образуемого земельного участка
- граница существующего земельного участка
- граница кадастрового квартала

:194 – кадастровый номер земельного участка 3У1 – обозначение образуемого земельного участка

33:06:060401 – номер кадастрового квартала