

Утверждена  
Постановлением Администрации  
(наименование документа об утверждении, включая наименования)

МО Второвское  
органов государственной власти или органов местного

Камешковского района  
самоуправления, принявших решение об утверждении схемы

Владимирской области  
или подписавших соглашение о перераспределении земельных участков)

от

30.10.2015
№ 198

**Схема расположения земельного участка или земельных участков  
на кадастровом плане территории**

Адрес: Владимирская область, Камешковский район, МО Второвское (сельское поселение), с.Мостцы		
Условный номер земельного участка 33:06:122501:741:3У1		
Площадь земельного участка 32205 м <sup>2</sup>		
Обозначение характерных точек границ	Координаты, м	
	X	Y
1	2	3
н1	207325	253906
н2	207283	253925
н3	207285	253940
н4	207289	253965
н5	207292	253981
н6	207293	253987
н7	207296	254009
н8	207300	254031
н9	207303	254054
н10	207307	254076
н11	207310	254098
н12	207314	254121
н13	207317	254143
н14	207321	254165
н15	207324	254187
н16	207328	254210
н17	207339	254282
н18	207326	254298
н19	207314	254223
н20	207274	254283
н21	207227	254353
н22	207266	254400
н23	207261	254417
н24	207249	254403
н25	207232	254383
н26	207204	254405
н27	207193	254400
н28	207205	254391
н29	207225	254375
н30	207204	254350
н31	207192	254335

1	2	3
н32	207178	254318
н33	207151	254286
н34	207124	254309
н35	207118	254302
н36	207114	254297
н37	207141	254274
н38	207113	254241
н39	207098	254223
н40	207080	254201
н41	207065	254183
н42	207050	254165
н43	207019	254189
н44	207014	254183
н45	207010	254177
н46	207040	254154
н47	207025	254136
н48	207010	254117
н49	206995	254100
н50	206981	254082
н51	206965	254064
н52	206932	254078
н53	206933	254062
н54	206980	254041
н55	207013	254026
н56	207052	254010
н57	207087	253994
н58	207121	253979
н59	207157	253963
н60	207192	253948
н61	207226	253933
н62	207260	253918
н63	207296	253903
н64	207322	253891
н1	207325	253906
н65	207269	253931
н66	207277	253980
н67	207282	254016
н68	207250	254034
н69	207218	254052
н70	207188	254069
н71	207160	254085
н72	207134	254099
н73	207109	254113
н74	207085	254126
н75	207052	254145
н76	207028	254116
н77	207012	254096
н78	206979	254058
н79	207008	254045
н80	207037	254032
н81	207065	254020
н82	207093	254008

1	2	3
н83	207121	253995
н84	207150	253983
н85	207178	253970
н86	207206	253958
н87	207235	253946
н65	207269	253931
н88	207304	254154
н89	207308	254178
н90	207312	254202
н91	207290	254234
н92	207270	254264
н93	207260	254237
н94	207248	254204
н95	207245	254207
н96	207236	254215
н97	207244	254237
н98	207252	254258
н99	207259	254279
н100	207238	254311
н101	207217	254342
н102	207200	254321
н103	207182	254300
н104	207165	254279
н105	207145	254256
н106	207167	254236
н107	207189	254217
н108	207211	254197
н109	207233	254178
н110	207255	254158
н111	207277	254138
н112	207299	254119
н88	207304	254154
н113	207163	254156
н114	207189	254197
н115	207173	254211
н116	207155	254227
н117	207136	254244
н118	207117	254222
н119	207099	254200
н120	207080	254178
н121	207062	254156
н122	207097	254137
н123	207117	254125
н124	207136	254115
н113	207163	254156
н125	207285	254032
н126	207290	254066
н127	207296	254101
н128	207278	254117
н129	207260	254133

1	2	3
н130	207242	254149
н131	207227	254111
н132	207211	254073
н133	207235	254059
н125	207285	254032
н134	207202	254078
н135	207235	254156
н136	207197	254190
н137	207145	254110
н134	207202	254078

**Адрес: Владимирская область, Камешковский район, МО Второвское (сельское поселение), с.Мостцы**

**Условный номер земельного участка** 33:06:122501:741:3У2

**Площадь земельного участка** 8689 м<sup>2</sup>

Обозначение характерных точек границ	Координаты, м	
	X	Y
1	2	3
н149	207069	254224
н150	207073	254243
н223	207078	254268
н151	207088	254313
н152	207093	254323
н153	207104	254345
н154	207142	254347
н155	207152	254366
н156	207161	254384
н27	207193	254400
н26	207204	254405
н157	207232	254418
н158	207256	254434
10	207253	254444
11	207173	254407
12	207158	254422
13	207136	254390
14	207143	254382
15	207133	254361
16	207095	254359
17	207081	254332
18	207078	254323
19	207071	254302
20	207068	254249
21	207052	254227
22	207032	254219
23	207017	254217
24	206993	254219
25	206973	254199
26	206969	254196
27	206965	254183
28	206941	254131
29	206915	254093
30	206920	254036

1	2	3
31	206929	253990
н138	206945	253988
н139	206935	254038
н53	206933	254062
н52	206932	254078
н140	206945	254110
н141	206956	254131
н142	206966	254152
н143	206977	254173
н144	206979	254178
н145	206986	254204
н146	207003	254211
н147	207023	254215
н148	207056	254221
н149	207069	254224

Адрес: Владимирская область, Камешковский район, МО Второвское (сельское поселение), с.Мостцы

Условный номер земельного участка 33:06:122501:741:3У3

Площадь земельного участка 782 м<sup>2</sup>

Обозначение характерных точек границ	Координаты, м	
	X	Y
1	2	3
н43	207019	254189
н159	207034	254207
н147	207023	254215
н146	207003	254211
н145	206986	254204
н44	207014	254183
н43	207019	254189

Адрес: Владимирская область, Камешковский район, МО Второвское (сельское поселение), с.Мостцы

Условный номер земельного участка 33:06:122501:741:3У4

Площадь земельного участка 1016 м<sup>2</sup>

Обозначение характерных точек границ	Координаты, м	
	X	Y
1	2	3
н1	207325	253906
42	207329	253924
н160	207332	253933
н3	207285	253940
н2	207283	253925
н1	207325	253906

Адрес: Владимирская область, Камешковский район, МО Второвское (сельское поселение), с.Мостцы

Условный номер земельного участка 33:06:122501:741:3У5

Площадь земельного участка 1491 м<sup>2</sup>

Обозначение характерных точек границ	Координаты, м	
	X	Y
1	2	3
н161	207071	254096

1	2	3
н74	207085	254126
н75	207052	254145
н76	207028	254116
н161	207071	254096

**Адрес: Владимирская область, Камешковский район, МО Второвское (сельское поселение), с.Мостцы**

**Условный номер земельного участка** 33:06:122501:741:3У6

**Площадь земельного участка** 2007 м<sup>2</sup>

Обозначение характерных точек границ	Координаты, м	
	X	Y
1	2	3
н162	207099	253930
н58	207121	253979
н57	207087	253994
н163	207066	253946
33	207095	253931
н162	207099	253930

**Адрес: Владимирская область, Камешковский район, МО Второвское (сельское поселение), с.Мостцы**

**Условный номер земельного участка** 33:06:122501:741:3У7

**Площадь земельного участка** 1993 м<sup>2</sup>

Обозначение характерных точек границ	Координаты, м	
	X	Y
1	2	3
н164	207239	253871
н62	207260	253918
н61	207226	253933
н165	207203	253882
38	207230	253874
н164	207239	253871

**Адрес: Владимирская область, Камешковский район, МО Второвское (сельское поселение), с.Мостцы**

**Условный номер земельного участка** 33:06:122501:741:3У8

**Площадь земельного участка** 2001 м<sup>2</sup>

Обозначение характерных точек границ	Координаты, м	
	X	Y
1	2	3
н163	207066	253946
н57	207087	253994
н56	207052	254010
н166	207031	253963
н163	207066	253946

Адрес: Владимирская область, Камешковский район, МО Второвское (сельское поселение), с.Мостцы		
Условный номер земельного участка <u>33:06:122501:741:3У9</u>		
Площадь земельного участка <u>2081 м<sup>2</sup></u>		
Обозначение характерных точек границ	Координаты, м	
	X	Y
1	2	3
н166	207031	253963
н56	207052	254010
н55	207013	254026
н167	206994	253982
н166	207031	253963

Адрес: Владимирская область, Камешковский район, МО Второвское (сельское поселение), с.Мостцы		
Условный номер земельного участка <u>33:06:122501:741:3У10</u>		
Площадь земельного участка <u>1977 м<sup>2</sup></u>		
Обозначение характерных точек границ	Координаты, м	
	X	Y
1	2	3
н167	206994	253982
н55	207013	254026
н54	206980	254041
н168	206956	253986
32	206993	253982
н167	206994	253982

Адрес: Владимирская область, Камешковский район, МО Второвское (сельское поселение), с.Мостцы		
Условный номер земельного участка <u>33:06:122501:741:3У11</u>		
Площадь земельного участка <u>1194 м<sup>2</sup></u>		
Обозначение характерных точек границ	Координаты, м	
	X	Y
1	2	3
н49	206995	254100
н48	207010	254117
н142	206966	254152
н141	206956	254131
н49	206995	254100

Адрес: Владимирская область, Камешковский район, МО Второвское (сельское поселение), с.Мостцы		
Условный номер земельного участка <u>33:06:122501:741:3У12</u>		
Площадь земельного участка <u>756 м<sup>2</sup></u>		
Обозначение характерных точек границ	Координаты, м	
	X	Y
1	2	3
н39	207098	254223
н38	207113	254241
н169	207087	254262
н150	207073	254243
н39	207098	254223

Адрес: Владимирская область, Камешковский район, МО Второвское (сельское поселение), с.Мостцы		
Условный номер земельного участка <u>33:06:122501:741:3У13</u>		
Площадь земельного участка <u>1029 м<sup>2</sup></u>		
Обозначение характерных точек границ	Координаты, м	
	X	Y
1	2	3
н32	207178	254318
н31	207192	254335
н155	207152	254366
н154	207142	254347
н170	207150	254341
н32	207178	254318

Адрес: Владимирская область, Камешковский район, МО Второвское (сельское поселение), с.Мостцы		
Условный номер земельного участка <u>33:06:122501:741:3У14</u>		
Площадь земельного участка <u>1028 м<sup>2</sup></u>		
Обозначение характерных точек границ	Координаты, м	
	X	Y
1	2	3
н31	207192	254335
н30	207204	254350
н171	207185	254365
н156	207161	254384
н155	207152	254366
н31	207192	254335

Адрес: Владимирская область, Камешковский район, МО Второвское (сельское поселение), с.Мостцы		
Условный номер земельного участка <u>33:06:122501:741:3У15</u>		
Площадь земельного участка <u>1197 м<sup>2</sup></u>		
Обозначение характерных точек границ	Координаты, м	
	X	Y
1	2	3
н160	207332	253933
1	207337	253951
н172	207338	253957
н4	207289	253965
н3	207285	253940
н160	207332	253933

Адрес: Владимирская область, Камешковский район, МО Второвское (сельское поселение), с.Мостцы		
Условный номер земельного участка <u>33:06:122501:741:3У16</u>		
Площадь земельного участка <u>1105 м<sup>2</sup></u>		
Обозначение характерных точек границ	Координаты, м	
	X	Y
1	2	3
н172	207338	253957
н173	207340	253979
н6	207293	253987
н5	207292	253981



1	2	3
н4	207289	253965
н172	207338	253957

Адрес: Владимирская область, Камешковский район, МО Второвское (сельское поселение), с.Мостцы

Условный номер земельного участка 33:06:122501:741:3У17

Площадь земельного участка 946 м<sup>2</sup>

Обозначение характерных точек границ	Координаты, м	
	X	Y
1	2	3
н174	207248	254096
н129	207260	254133
н130	207242	254149
н131	207227	254111
н174	207248	254096

Адрес: Владимирская область, Камешковский район, МО Второвское (сельское поселение), с.Мостцы

Условный номер земельного участка 33:06:122501:741:3У18

Площадь земельного участка 5106 м<sup>2</sup>

Обозначение характерных точек границ	Координаты, м	
	X	Y
1	2	3
н134	207202	254078
н135	207235	254156
н136	207197	254190
н137	207145	254110
н134	207202	254078

Адрес: Владимирская область, Камешковский район, МО Второвское (сельское поселение), с.Мостцы

Условный номер земельного участка 33:06:122501:741:3У19

Площадь земельного участка 2017 м<sup>2</sup>

Обозначение характерных точек границ	Координаты, м	
	X	Y
1	2	3
41	207309	253828
н64	207322	253891
н63	207296	253903
н175	207274	253854
40	207284	253848
41	207309	253828

Адрес: Владимирская область, Камешковский район, МО Второвское (сельское поселение), с.Мостцы

Условный номер земельного участка 33:06:122501:741:3У20

Площадь земельного участка 2001 м<sup>2</sup>

Обозначение характерных точек границ	Координаты, м	
	X	Y
1	2	3
н175	207274	253854
н63	207296	253903

1	2	3
н62	207260	253918
н164	207239	253871
39	207260	253864
н175	207274	253854

**Адрес: Владимирская область, Камешковский район, МО Второвское (сельское поселение), с.Мостцы**

**Условный номер земельного участка** 33:06:122501:741:ЗУ21

**Площадь земельного участка** 2011 м<sup>2</sup>

Обозначение характерных точек границ	Координаты, м	
	X	Y
1	2	3
н176	207170	253897
н60	207192	253948
н59	207157	253963
н177	207137	253918
н178	207151	253910
35	207156	253908
н176	207170	253897

**Адрес: Владимирская область, Камешковский район, МО Второвское (сельское поселение), с.Мостцы**

**Условный номер земельного участка** 33:06:122501:741:ЗУ22

**Площадь земельного участка** 1999 м<sup>2</sup>

Обозначение характерных точек границ	Координаты, м	
	X	Y
1	2	3
н177	207137	253918
н59	207157	253963
н58	207121	253979
н162	207099	253930
34	207129	253922
н177	207137	253918

**Адрес: Владимирская область, Камешковский район, МО Второвское (сельское поселение), с.Мостцы**

**Условный номер земельного участка** 33:06:122501:741:ЗУ23

**Площадь земельного участка** 2013 м<sup>2</sup>

Обозначение характерных точек границ	Координаты, м	
	X	Y
1	2	3
н168	206956	253986
н54	206980	254041
н53	206933	254062
н139	206935	254038
н138	206945	253988
н168	206956	253986

Адрес: Владимирская область, Камешковский район, МО Второвское (сельское поселение), с.Мостцы		
Условный номер земельного участка <u>33:06:122501:741:3У24</u>		
Площадь земельного участка <u>1506 м<sup>2</sup></u>		
Обозначение характерных точек границ	Координаты, м	
	X	Y
1	2	3
н65	207269	253931
н66	207277	253980
н179	207254	253990
н87	207235	253946
н65	207269	253931

Адрес: Владимирская область, Камешковский район, МО Второвское (сельское поселение), с.Мостцы		
Условный номер земельного участка <u>33:06:122501:741:3У25</u>		
Площадь земельного участка <u>1501 м<sup>2</sup></u>		
Обозначение характерных точек границ	Координаты, м	
	X	Y
1	2	3
н86	207206	253958
н180	207226	254003
н181	207201	254014
н182	207198	254015
н85	207178	253970
н86	207206	253958

Адрес: Владимирская область, Камешковский район, МО Второвское (сельское поселение), с.Мостцы		
Условный номер земельного участка <u>33:06:122501:741:3У26</u>		
Площадь земельного участка <u>1505 м<sup>2</sup></u>		
Обозначение характерных точек границ	Координаты, м	
	X	Y
1	2	3
н85	207178	253970
н182	207198	254015
н183	207169	254027
н84	207150	253983
н85	207178	253970

Адрес: Владимирская область, Камешковский район, МО Второвское (сельское поселение), с.Мостцы		
Условный номер земельного участка <u>33:06:122501:741:3У27</u>		
Площадь земельного участка <u>1504 м<sup>2</sup></u>		
Обозначение характерных точек границ	Координаты, м	
	X	Y
1	2	3
н84	207150	253983
н183	207169	254027
н184	207141	254040
н83	207121	253995
н84	207150	253983

Адрес: Владимирская область, Камешковский район, МО Второвское (сельское поселение), с.Мостцы		
Условный номер земельного участка <u>33:06:122501:741:3У28</u>		
Площадь земельного участка <u>1501 м<sup>2</sup></u>		
Обозначение характерных точек границ	Координаты, м	
	X	Y
1	2	3
н83	207121	253995
н184	207141	254040
н185	207140	254040
н186	207113	254052
н82	207093	254008
н83	207121	253995

Адрес: Владимирская область, Камешковский район, МО Второвское (сельское поселение), с.Мостцы		
Условный номер земельного участка <u>33:06:122501:741:3У29</u>		
Площадь земельного участка <u>1502 м<sup>2</sup></u>		
Обозначение характерных точек границ	Координаты, м	
	X	Y
1	2	3
н82	207093	254008
н186	207113	254052
н187	207087	254064
н188	207085	254065
н81	207065	254020
н82	207093	254008

Адрес: Владимирская область, Камешковский район, МО Второвское (сельское поселение), с.Мостцы		
Условный номер земельного участка <u>33:06:122501:741:3У30</u>		
Площадь земельного участка <u>1502 м<sup>2</sup></u>		
Обозначение характерных точек границ	Координаты, м	
	X	Y
1	2	3
н81	207065	254020
н188	207085	254065
н189	207062	254074
н190	207056	254077
н80	207037	254032
н81	207065	254020

Адрес: Владимирская область, Камешковский район, МО Второвское (сельское поселение), с.Мостцы		
Условный номер земельного участка <u>33:06:122501:741:3У31</u>		
Площадь земельного участка <u>1502 м<sup>2</sup></u>		
Обозначение характерных точек границ	Координаты, м	
	X	Y
1	2	3
н80	207037	254032
н190	207056	254077
н191	207028	254089
н79	207008	254045

1	2	3
н80	207037	254032
Адрес: Владимирская область, Камешковский район, МО Второвское (сельское поселение), с.Мостцы		
Условный номер земельного участка <u>33:06:122501:741:3У32</u>		
Площадь земельного участка <u>1194 м<sup>2</sup></u>		
Обозначение характерных точек границ	Координаты, м	
	X	Y
1	2	3
н79	207008	254045
н191	207028	254089
н77	207012	254096
н78	206979	254058
н79	207008	254045
Адрес: Владимирская область, Камешковский район, МО Второвское (сельское поселение), с.Мостцы		
Условный номер земельного участка <u>33:06:122501:741:3У33</u>		
Площадь земельного участка <u>1500 м<sup>2</sup></u>		
Обозначение характерных точек границ	Координаты, м	
	X	Y
1	2	3
н66	207277	253980
н67	207282	254016
н68	207250	254034
н192	207235	253999
н179	207254	253990
н66	207277	253980
Адрес: Владимирская область, Камешковский район, МО Второвское (сельское поселение), с.Мостцы		
Условный номер земельного участка <u>33:06:122501:741:3У34</u>		
Площадь земельного участка <u>1504 м<sup>2</sup></u>		
Обозначение характерных точек границ	Координаты, м	
	X	Y
1	2	3
н192	207235	253999
н68	207250	254034
н69	207218	254052
н181	207201	254014
н180	207226	254003
н192	207235	253999
Адрес: Владимирская область, Камешковский район, МО Второвское (сельское поселение), с.Мостцы		
Условный номер земельного участка <u>33:06:122501:741:3У35</u>		
Площадь земельного участка <u>1497 м<sup>2</sup></u>		
Обозначение характерных точек границ	Координаты, м	
	X	Y
1	2	3
н181	207201	254014
н69	207218	254052

1	2	3
н70	207188	254069
н183	207169	254027
н182	207198	254015
н181	207201	254014

**Адрес: Владимирская область, Камешковский район, МО Второвское (сельское поселение), с.Мостцы**

**Условный номер земельного участка** 33:06:122501:741:ЗУ36

**Площадь земельного участка** 1498 м<sup>2</sup>

Обозначение характерных точек границ	Координаты, м	
	X	Y
1	2	3
н183	207169	254027
н70	207188	254069
н71	207160	254085
н185	207140	254040
н184	207141	254040
н183	207169	254027

**Адрес: Владимирская область, Камешковский район, МО Второвское (сельское поселение), с.Мостцы**

**Условный номер земельного участка** 33:06:122501:741:ЗУ37

**Площадь земельного участка** 1493 м<sup>2</sup>

Обозначение характерных точек границ	Координаты, м	
	X	Y
1	2	3
н185	207140	254040
н71	207160	254085
н72	207134	254099
н186	207113	254052
н185	207140	254040

**Адрес: Владимирская область, Камешковский район, МО Второвское (сельское поселение), с.Мостцы**

**Условный номер земельного участка** 33:06:122501:741:ЗУ38

**Площадь земельного участка** 1498 м<sup>2</sup>

Обозначение характерных точек границ	Координаты, м	
	X	Y
1	2	3
н187	207087	254064
н73	207109	254113
н74	207085	254126
н161	207071	254096
н189	207062	254074
н188	207085	254065
н187	207087	254064

Адрес: Владимирская область, Камешковский район, МО Второвское (сельское поселение), с.Мостцы		
Условный номер земельного участка <u>33:06:122501:741:ЗУ39</u>		
Площадь земельного участка <u>1073 м<sup>2</sup></u>		
Обозначение характерных точек границ	Координаты, м	
	X	Y
1	2	3
н173	207340	253979
2	207342	253992
н193	207341	254002
н7	207296	254009
н6	207293	253987
н173	207340	253979

Адрес: Владимирская область, Камешковский район, МО Второвское (сельское поселение), с.Мостцы		
Условный номер земельного участка <u>33:06:122501:741:ЗУ40</u>		
Площадь земельного участка <u>978 м<sup>2</sup></u>		
Обозначение характерных точек границ	Координаты, м	
	X	Y
1	2	3
н193	207341	254002
3	207340	254015
н194	207341	254025
н8	207300	254031
н7	207296	254009
н193	207341	254002

Адрес: Владимирская область, Камешковский район, МО Второвское (сельское поселение), с.Мостцы		
Условный номер земельного участка <u>33:06:122501:741:ЗУ41</u>		
Площадь земельного участка <u>905 м<sup>2</sup></u>		
Обозначение характерных точек границ	Координаты, м	
	X	Y
1	2	3
н194	207341	254025
н195	207341	254036
4	207341	254046
н196	207341	254048
н9	207303	254054
н8	207300	254031
н194	207341	254025

Адрес: Владимирская область, Камешковский район, МО Второвское (сельское поселение), с.Мостцы		
Условный номер земельного участка <u>33:06:122501:741:ЗУ42</u>		
Площадь земельного участка <u>845 м<sup>2</sup></u>		
Обозначение характерных точек границ	Координаты, м	
	X	Y
1	2	3
н196	207341	254048
н197	207342	254059
н198	207343	254070

1	2	3
н10	207307	254076
н9	207303	254054
н196	207341	254048

**Адрес: Владимирская область, Камешковский район, МО Второвское (сельское поселение), с.Мостцы**

**Условный номер земельного участка** 33:06:122501:741:3У43

**Площадь земельного участка** 825 м<sup>2</sup>

Обозначение характерных точек границ	Координаты, м	
	X	Y
1	2	3
н198	207343	254070
5	207343	254075
н199	207347	254092
н11	207310	254098
н10	207307	254076
н198	207343	254070

**Адрес: Владимирская область, Камешковский район, МО Второвское (сельское поселение), с.Мостцы**

**Условный номер земельного участка** 33:06:122501:741:3У44

**Площадь земельного участка** 856 м<sup>2</sup>

Обозначение характерных точек границ	Координаты, м	
	X	Y
1	2	3
н199	207347	254092
н200	207352	254114
н12	207314	254121
н11	207310	254098
н199	207347	254092

**Адрес: Владимирская область, Камешковский район, МО Второвское (сельское поселение), с.Мостцы**

**Условный номер земельного участка** 33:06:122501:741:3У45

**Площадь земельного участка** 888 м<sup>2</sup>

Обозначение характерных точек границ	Координаты, м	
	X	Y
1	2	3
н200	207352	254114
н201	207357	254136
н13	207317	254143
н12	207314	254121
н200	207352	254114

**Адрес: Владимирская область, Камешковский район, МО Второвское (сельское поселение), с.Мостцы**

**Условный номер земельного участка** 33:06:122501:741:3У46

**Площадь земельного участка** 923 м<sup>2</sup>

Обозначение характерных точек границ	Координаты, м	
	X	Y
1	2	3
н201	207357	254136



1	2	3
н202	207362	254159
н14	207321	254165
н13	207317	254143
н201	207357	254136

**Адрес:** Владимирская область, Камешковский район, МО Второвское (сельское поселение), с.Мостцы

**Условный номер земельного участка** 33:06:122501:741:3У47

**Площадь земельного участка** 951 м<sup>2</sup>

Обозначение характерных точек границ	Координаты, м	
	X	Y
1	2	3
н202	207362	254159
н203	207367	254181
н15	207324	254187
н14	207321	254165
н202	207362	254159

**Адрес:** Владимирская область, Камешковский район, МО Второвское (сельское поселение), с.Мостцы

**Условный номер земельного участка** 33:06:122501:741:3У48

**Площадь земельного участка** 980 м<sup>2</sup>

Обозначение характерных точек границ	Координаты, м	
	X	Y
1	2	3
н203	207367	254181
н204	207369	254191
н205	207371	254202
н16	207328	254210
н15	207324	254187
н203	207367	254181

**Адрес:** Владимирская область, Камешковский район, МО Второвское (сельское поселение), с.Мостцы

**Условный номер земельного участка** 33:06:122501:741:3У49

**Площадь земельного участка** 871 м<sup>2</sup>

Обозначение характерных точек границ	Координаты, м	
	X	Y
1	2	3
н206	207269	254081
н128	207278	254117
н129	207260	254133
н174	207248	254096
н206	207269	254081

**Адрес:** Владимирская область, Камешковский район, МО Второвское (сельское поселение), с.Мостцы

**Условный номер земельного участка** 33:06:122501:741:3У50

**Площадь земельного участка** 797 м<sup>2</sup>

Обозначение характерных точек границ	Координаты, м	
	X	Y
1	2	3

1	2	3
н126	207290	254066
н127	207296	254101
н128	207278	254117
н206	207269	254081
н126	207290	254066

Адрес: Владимирская область, Камешковский район, МО Второвское (сельское поселение), с.Мостцы

Условный номер земельного участка 33:06:122501:741:3У51

Площадь земельного участка 912 м<sup>2</sup>

Обозначение характерных точек границ	Координаты, м	
	X	Y
1	2	3
н125	207285	254032
н126	207290	254066
н206	207269	254081
н207	207260	254046
н125	207285	254032

Адрес: Владимирская область, Камешковский район, МО Второвское (сельское поселение), с.Мостцы

Условный номер земельного участка 33:06:122501:741:3У52

Площадь земельного участка 986 м<sup>2</sup>

Обозначение характерных точек границ	Координаты, м	
	X	Y
1	2	3
н207	207260	254046
н206	207269	254081
н174	207248	254096
н133	207235	254059
н207	207260	254046

Адрес: Владимирская область, Камешковский район, МО Второвское (сельское поселение), с.Мостцы

Условный номер земельного участка 33:06:122501:741:3У53

Площадь земельного участка 1061 м<sup>2</sup>

Обозначение характерных точек границ	Координаты, м	
	X	Y
1	2	3
н133	207235	254059
н174	207248	254096
н131	207227	254111
н132	207211	254073
н133	207235	254059

Адрес: Владимирская область, Камешковский район, МО Второвское (сельское поселение), с.Мостцы

Условный номер земельного участка 33:06:122501:741:3У54

Площадь земельного участка 1085 м<sup>2</sup>

Обозначение характерных точек границ	Координаты, м	
	X	Y
1	2	3

1	2	3
н113	207163	254156
н114	207189	254197
н115	207173	254211
н208	207145	254168
н113	207163	254156

**Адрес: Владимирская область, Камешковский район, МО Второвское (сельское поселение), с.Мостцы**

**Условный номер земельного участка** 33:06:122501:741:3У55

**Площадь земельного участка** 1234 м<sup>2</sup>

Обозначение характерных точек границ	Координаты, м	
	X	Y
1	2	3
н208	207145	254168
н115	207173	254211
н116	207155	254227
н209	207140	254204
н211	207126	254182
н208	207145	254168

**Адрес: Владимирская область, Камешковский район, МО Второвское (сельское поселение), с.Мостцы**

**Условный номер земельного участка** 33:06:122501:741:3У56

**Площадь земельного участка** 1035 м<sup>2</sup>

Обозначение характерных точек границ	Координаты, м	
	X	Y
1	2	3
н122	207097	254137
н210	207111	254159
н120	207080	254178
н121	207062	254156
н122	207097	254137

**Адрес: Владимирская область, Камешковский район, МО Второвское (сельское поселение), с.Мостцы**

**Условный номер земельного участка** 33:06:122501:741:3У57

**Площадь земельного участка** 964 м<sup>2</sup>

Обозначение характерных точек границ	Координаты, м	
	X	Y
1	2	3
н210	207111	254159
н211	207126	254182
н119	207099	254200
н120	207080	254178
н210	207111	254159

Адрес: Владимирская область, Камешковский район, МО Второвское (сельское поселение), с.Мостцы		
Условный номер земельного участка <u>33:06:122501:741:3У58</u>		
Площадь земельного участка <u>865 м<sup>2</sup></u>		
Обозначение характерных точек границ	Координаты, м	
	X	Y
1	2	3
н209	207140	254204
н118	207117	254222
н119	207099	254200
н211	207126	254182
н209	207140	254204

Адрес: Владимирская область, Камешковский район, МО Второвское (сельское поселение), с.Мостцы		
Условный номер земельного участка <u>33:06:122501:741:3У59</u>		
Площадь земельного участка <u>769 м<sup>2</sup></u>		
Обозначение характерных точек границ	Координаты, м	
	X	Y
1	2	3
н209	207140	254204
н116	207155	254227
н117	207136	254244
н118	207117	254222
н209	207140	254204

Адрес: Владимирская область, Камешковский район, МО Второвское (сельское поселение), с.Мостцы		
Условный номер земельного участка <u>33:06:122501:741:3У60</u>		
Площадь земельного участка <u>1008 м<sup>2</sup></u>		
Обозначение характерных точек границ	Координаты, м	
	X	Y
1	2	3
н212	207275	254180
н213	207283	254209
н93	207260	254237
н94	207248	254204
н214	207265	254189
н212	207275	254180

Адрес: Владимирская область, Камешковский район, МО Второвское (сельское поселение), с.Мостцы		
Условный номер земельного участка <u>33:06:122501:741:3У61</u>		
Площадь земельного участка <u>885 м<sup>2</sup></u>		
Обозначение характерных точек границ	Координаты, м	
	X	Y
1	2	3
н88	207304	254154
н89	207308	254178
н213	207283	254209
н212	207275	254180
н215	207284	254172
н88	207304	254154

Адрес: Владимирская область, Камешковский район, МО Второвское (сельское поселение), с.Мостцы		
Условный номер земельного участка <u>33:06:122501:741:3У62</u>		
Площадь земельного участка <u>757 м<sup>2</sup></u>		
Обозначение характерных точек границ	Координаты, м	
	X	Y
1	2	3
н89	207308	254178
н90	207312	254202
н91	207290	254234
н213	207283	254209
н89	207308	254178

Адрес: Владимирская область, Камешковский район, МО Второвское (сельское поселение), с.Мостцы		
Условный номер земельного участка <u>33:06:122501:741:3У63</u>		
Площадь земельного участка <u>840 м<sup>2</sup></u>		
Обозначение характерных точек границ	Координаты, м	
	X	Y
1	2	3
н112	207299	254119
н88	207304	254154
н215	207284	254172
н111	207277	254138
н112	207299	254119

Адрес: Владимирская область, Камешковский район, МО Второвское (сельское поселение), с.Мостцы		
Условный номер земельного участка <u>33:06:122501:741:3У64</u>		
Площадь земельного участка <u>840 м<sup>2</sup></u>		
Обозначение характерных точек границ	Координаты, м	
	X	Y
1	2	3
н111	207277	254138
н215	207284	254172
н212	207275	254180
н214	207265	254189
н110	207255	254158
н111	207277	254138

Адрес: Владимирская область, Камешковский район, МО Второвское (сельское поселение), с.Мостцы		
Условный номер земельного участка <u>33:06:122501:741:3У65</u>		
Площадь земельного участка <u>840 м<sup>2</sup></u>		
Обозначение характерных точек границ	Координаты, м	
	X	Y
1	2	3
н110	207255	254158
н214	207265	254189
н94	207248	254204
н95	207245	254207
н109	207233	254178
н110	207255	254158

Адрес: Владимирская область, Камешковский район, МО Второвское (сельское поселение), с.Мостцы		
Условный номер земельного участка <u>33:06:122501:741:3У66</u>		
Площадь земельного участка <u>840 м<sup>2</sup></u>		
Обозначение характерных точек границ	Координаты, м	
	X	Y
1	2	3
н109	207233	254178
н95	207245	254207
н96	207236	254215
н216	207225	254225
н108	207211	254197
н109	207233	254178

Адрес: Владимирская область, Камешковский район, МО Второвское (сельское поселение), с.Мостцы		
Условный номер земельного участка <u>33:06:122501:741:3У67</u>		
Площадь земельного участка <u>840 м<sup>2</sup></u>		
Обозначение характерных точек границ	Координаты, м	
	X	Y
1	2	3
н108	207211	254197
н216	207225	254225
н217	207205	254243
н107	207189	254217
н108	207211	254197

Адрес: Владимирская область, Камешковский район, МО Второвское (сельское поселение), с.Мостцы		
Условный номер земельного участка <u>33:06:122501:741:3У68</u>		
Площадь земельного участка <u>840 м<sup>2</sup></u>		
Обозначение характерных точек границ	Координаты, м	
	X	Y
1	2	3
н107	207189	254217
н217	207205	254243
н218	207200	254247
н219	207185	254261
н106	207167	254236
н107	207189	254217

Адрес: Владимирская область, Камешковский район, МО Второвское (сельское поселение), с.Мостцы		
Условный номер земельного участка <u>33:06:122501:741:3У69</u>		
Площадь земельного участка <u>1034 м<sup>2</sup></u>		
Обозначение характерных точек границ	Координаты, м	
	X	Y
1	2	3
н96	207236	254215
н97	207244	254237
н220	207213	254268
н218	207200	254247

1	2	3
н217	207205	254243
н216	207225	254225
н96	207236	254215

**Адрес: Владимирская область, Камешковский район, МО Второвское (сельское поселение), с.Мостцы**

**Условный номер земельного участка** 33:06:122501:741:3У70

**Площадь земельного участка** 927 м<sup>2</sup>

Обозначение характерных точек границ	Координаты, м	
	X	Y
1	2	3
н97	207244	254237
н98	207252	254258
н221	207226	254289
н220	207213	254268
н97	207244	254237

**Адрес: Владимирская область, Камешковский район, МО Второвское (сельское поселение), с.Мостцы**

**Условный номер земельного участка** 33:06:122501:741:3У71

**Площадь земельного участка** 820 м<sup>2</sup>

Обозначение характерных точек границ	Координаты, м	
	X	Y
1	2	3
н98	207252	254258
н99	207259	254279
н100	207238	254311
н221	207226	254289
н98	207252	254258

**Адрес: Владимирская область, Камешковский район, МО Второвское (сельское поселение), с.Мостцы**

**Условный номер земельного участка** 33:06:122501:741:3У72

**Площадь земельного участка** 1181 м<sup>2</sup>

Обозначение характерных точек границ	Координаты, м	
	X	Y
1	2	3
н218	207200	254247
н220	207213	254268
н103	207182	254300
н104	207165	254279
н219	207185	254261
н218	207200	254247

**Адрес: Владимирская область, Камешковский район, МО Второвское (сельское поселение), с.Мостцы**

**Условный номер земельного участка** 33:06:122501:741:3У73

**Площадь земельного участка** 967 м<sup>2</sup>

Обозначение характерных точек границ	Координаты, м	
	X	Y
1	2	3
н221	207226	254289

1	2	3
н100	207238	254311
н101	207217	254342
н102	207200	254321
н221	207226	254289

Адрес: Владимирская область, Камешковский район, МО Второвское (сельское поселение), с.Мостцы

Условный номер земельного участка 33:06:122501:741:3У74

Площадь земельного участка 1074 м<sup>2</sup>

Обозначение характерных точек границ	Координаты, м	
	X	Y
1	2	3
н220	207213	254268
н221	207226	254289
н102	207200	254321
н103	207182	254300
н220	207213	254268

Адрес: Владимирская область, Камешковский район, МО Второвское (сельское поселение), с.Мостцы

Условный номер земельного участка 33:06:122501:741:3У75

Площадь земельного участка 811 м<sup>2</sup>

Обозначение характерных точек границ	Координаты, м	
	X	Y
1	2	3
н213	207283	254209
н91	207290	254234
н92	207270	254264
н93	207260	254237
н213	207283	254209

Адрес: Владимирская область, Камешковский район, МО Второвское (сельское поселение), с.Мостцы

Условный номер земельного участка 33:06:122501:741:3У76

Площадь земельного участка 1396 м<sup>2</sup>

Обозначение характерных точек границ	Координаты, м	
	X	Y
1	2	3
н48	207010	254117
н47	207025	254136
н222	206995	254159
н143	206977	254173
н142	206966	254152
н48	207010	254117

Адрес: Владимирская область, Камешковский район, МО Второвское (сельское поселение), с.Мостцы

Условный номер земельного участка 33:06:122501:741:3У77

Площадь земельного участка 901 м<sup>2</sup>

Обозначение характерных точек границ	Координаты, м	
	X	Y
1	2	3



1	2	3
н42	207050	254165
н41	207065	254183
н159	207034	254207
н43	207019	254189
н42	207050	254165

Адрес: Владимирская область, Камешковский район, МО Второвское (сельское поселение), с.Мостцы

Условный номер земельного участка 33:06:122501:741:3У78

Площадь земельного участка 1500 м<sup>2</sup>

Обозначение характерных точек границ	Координаты, м	
	X	Y
1	2	3
н33	207151	254286
н32	207178	254318
н170	207150	254341
н34	207124	254309
н33	207151	254286

Адрес: Владимирская область, Камешковский район, МО Второвское (сельское поселение), с.Мостцы

Условный номер земельного участка 33:06:122501:741:3У79

Площадь земельного участка 1511 м<sup>2</sup>

Обозначение характерных точек границ	Координаты, м	
	X	Y
1	2	3
н38	207113	254241
н37	207141	254274
н36	207114	254297
н169	207087	254262
н38	207113	254241

Адрес: Владимирская область, Камешковский район, МО Второвское (сельское поселение), с.Мостцы

Условный номер земельного участка 33:06:122501:741:3У80

Площадь земельного участка 1023 м<sup>2</sup>

Обозначение характерных точек границ	Координаты, м	
	X	Y
1	2	3
н41	207065	254183
н40	207080	254201
н148	207056	254221
н147	207023	254215
н159	207034	254207
н41	207065	254183

Адрес: Владимирская область, Камешковский район, МО Второвское (сельское поселение), с.Мостцы		
Условный номер земельного участка <u>33:06:122501:741:3У81</u>		
Площадь земельного участка <u>786 м<sup>2</sup></u>		
Обозначение характерных точек границ	Координаты, м	
	X	Y
1	2	3
н40	207080	254201
н39	207098	254223
н150	207073	254243
н149	207069	254224
н148	207056	254221
н40	207080	254201

Адрес: Владимирская область, Камешковский район, МО Второвское (сельское поселение), с.Мостцы		
Условный номер земельного участка <u>33:06:122501:741:3У82</u>		
Площадь земельного участка <u>1316 м<sup>2</sup></u>		
Обозначение характерных точек границ	Координаты, м	
	X	Y
1	2	3
н169	207087	254262
н36	207114	254297
н35	207118	254302
н152	207093	254323
н151	207088	254313
н223	207078	254268
н150	207073	254243
н169	207087	254262

Адрес: Владимирская область, Камешковский район, МО Второвское (сельское поселение), с.Мостцы		
Условный номер земельного участка <u>33:06:122501:741:3У83</u>		
Площадь земельного участка <u>1466 м<sup>2</sup></u>		
Обозначение характерных точек границ	Координаты, м	
	X	Y
1	2	3
н34	207124	254309
н170	207150	254341
н154	207142	254347
н153	207104	254345
н152	207093	254323
н35	207118	254302
н34	207124	254309

Адрес: Владимирская область, Камешковский район, МО Второвское (сельское поселение), с.Мостцы		
Условный номер земельного участка <u>33:06:122501:741:3У84</u>		
Площадь земельного участка <u>818 м<sup>2</sup></u>		
Обозначение характерных точек границ	Координаты, м	
	X	Y
1	2	3
н30	207204	254350

1	2	3
н29	207225	254375
н28	207205	254391
н171	207185	254365
н30	207204	254350

**Адрес: Владимирская область, Камешковский район, МО Второвское (сельское поселение), с.Мостцы**

**Условный номер земельного участка** 33:06:122501:741:3У85

**Площадь земельного участка** 749 м<sup>2</sup>

Обозначение характерных точек границ	Координаты, м	
	X	Y
1	2	3
н171	207185	254365
н28	207205	254391
н27	207193	254400
н156	207161	254384
н171	207185	254365

**Адрес: Владимирская область, Камешковский район, МО Второвское (сельское поселение), с.Мостцы**

**Условный номер земельного участка** 33:06:122501:741:3У86

**Площадь земельного участка** 1082 м<sup>2</sup>

Обозначение характерных точек границ	Координаты, м	
	X	Y
1	2	3
н50	206981	254082
н49	206995	254100
н141	206956	254131
н140	206945	254110
н50	206981	254082

**Адрес: Владимирская область, Камешковский район, МО Второвское (сельское поселение), с.Мостцы**

**Условный номер земельного участка** 33:06:122501:741:3У87

**Площадь земельного участка** 1079 м<sup>2</sup>

Обозначение характерных точек границ	Координаты, м	
	X	Y
1	2	3
н124	207136	254115
н113	207163	254156
н208	207145	254168
н123	207117	254125
н124	207136	254115

**Адрес: Владимирская область, Камешковский район, МО Второвское (сельское поселение), с.Мостцы**

**Условный номер земельного участка** 33:06:122501:741:3У88

**Площадь земельного участка** 780 м<sup>2</sup>

Обозначение характерных точек границ	Координаты, м	
	X	Y
1	2	3
н25	207232	254383

1	2	3
н24	207249	254403
н157	207232	254418
н26	207204	254405
н25	207232	254383

**Адрес: Владимирская область, Камешковский район, МО Второвское (сельское поселение), с.Мостцы**

**Условный номер земельного участка** 33:06:122501:741:3У89

**Площадь земельного участка** 7189 м<sup>2</sup>

Обозначение характерных точек границ	Координаты, м	
	X	Y
1	2	3
н19	207314	254223
н18	207326	254298
7	207324	254301
8	207293	254344
9	207267	254398
н22	207266	254400
н21	207227	254353
н20	207274	254283
н19	207314	254223

**Адрес: Владимирская область, Камешковский район, МО Второвское (сельское поселение), с.Мостцы**

**Условный номер земельного участка** 33:06:122501:741:3У90

**Площадь земельного участка** 2394 м<sup>2</sup>

Обозначение характерных точек границ	Координаты, м	
	X	Y
1	2	3
н205	207371	254202
6	207378	254233
н17	207339	254282
н16	207328	254210
н205	207371	254202

**Адрес: Владимирская область, Камешковский район, МО Второвское (сельское поселение), с.Мостцы**

**Условный номер земельного участка** 33:06:122501:741:3У91

**Площадь земельного участка** 1171 м<sup>2</sup>

Обозначение характерных точек границ	Координаты, м	
	X	Y
1	2	3
н51	206965	254064
н50	206981	254082
н140	206945	254110
н52	206932	254078
н51	206965	254064

Адрес: Владимирская область, Камешковский район, МО Второвское (сельское поселение), с.Мостцы		
Условный номер земельного участка <u>33:06:122501:741:3У92</u>		
Площадь земельного участка <u>877 м<sup>2</sup></u>		
Обозначение характерных точек границ	Координаты, м	
	X	Y
1	2	3
н45	207010	254177
н44	207014	254183
н145	206986	254204
н144	206979	254178
н143	206977	254173
н222	206995	254159
н45	207010	254177

Адрес: Владимирская область, Камешковский район, МО Второвское (сельское поселение), с.Мостцы		
Условный номер земельного участка <u>33:06:122501:741:3У93</u>		
Площадь земельного участка <u>453 м<sup>2</sup></u>		
Обозначение характерных точек границ	Координаты, м	
	X	Y
1	2	3
н23	207261	254417
н158	207256	254434
н157	207232	254418
н24	207249	254403
н23	207261	254417

Адрес: Владимирская область, Камешковский район, МО Второвское (сельское поселение), с.Мостцы		
Условный номер земельного участка <u>33:06:122501:741:3У94</u>		
Площадь земельного участка <u>881 м<sup>2</sup></u>		
Обозначение характерных точек границ	Координаты, м	
	X	Y
1	2	3
н47	207025	254136
н46	207040	254154
н45	207010	254177
н222	206995	254159
н47	207025	254136

Адрес: Владимирская область, Камешковский район, МО Второвское (сельское поселение), с.Мостцы		
Условный номер земельного участка <u>33:06:122501:741:3У95</u>		
Площадь земельного участка <u>2044 м<sup>2</sup></u>		
Обозначение характерных точек границ	Координаты, м	
	X	Y
1	2	3
н165	207203	253882
н61	207226	253933
н60	207192	253948
н176	207170	253897
36	207171	253897

1	2	3
37	207195	253884
н165	207203	253882

Адрес: Владимирская область, Камешковский район, МО Второвское (сельское поселение), с.Мостцы

Условный номер земельного участка 33:06:122501:741:3У96

Площадь земельного участка 1503 м<sup>2</sup>

Обозначение характерных точек границ	Координаты, м	
	X	Y
1	2	3
н87	207235	253946
н179	207254	253990
н192	207235	253999
н180	207226	254003
н86	207206	253958
н87	207235	253946

Адрес: Владимирская область, Камешковский район, МО Второвское (сельское поселение), с.Мостцы

Условный номер земельного участка 33:06:122501:741:3У97

Площадь земельного участка 1218 м<sup>2</sup>

Обозначение характерных точек границ	Координаты, м	
	X	Y
1	2	3
н189	207062	254074
н161	207071	254096
н76	207028	254116
н77	207012	254096
н191	207028	254089
н190	207056	254077
н189	207062	254074

Адрес: Владимирская область, Камешковский район, МО Второвское (сельское поселение), с.Мостцы

Условный номер земельного участка 33:06:122501:741:3У98

Площадь земельного участка 1504 м<sup>2</sup>

Обозначение характерных точек границ	Координаты, м	
	X	Y
1	2	3
н186	207113	254052
н72	207134	254099
н73	207109	254113
н187	207087	254064
н186	207113	254052

Адрес: Владимирская область, Камешковский район, МО Второвское (сельское поселение), с.Мостцы

Условный номер земельного участка 33:06:122501:741:3У99

Площадь земельного участка 855 м<sup>2</sup>

Обозначение характерных точек границ	Координаты, м	
	X	Y
1	2	3

<b>1</b>	<b>2</b>	<b>3</b>
н106	207167	254236
н219	207185	254261
н104	207165	254279
н105	207145	254256
н106	207167	254236


**Адрес: Владимирская область, Камешковский район, МО Второвское (сельское поселение), с.Мостцы**

**Условный номер земельного участка** 33:06:122501:741:3У100

**Площадь земельного участка** 1216 м<sup>2</sup>

<b>Обозначение характерных точек границ</b>	<b>Координаты, м</b>	
	<b>X</b>	<b>Y</b>
<b>1</b>	<b>2</b>	<b>3</b>
н123	207117	254125
н208	207145	254168
н211	207126	254182
н210	207111	254159
н122	207097	254137
н123	207117	254125

# Основной лист

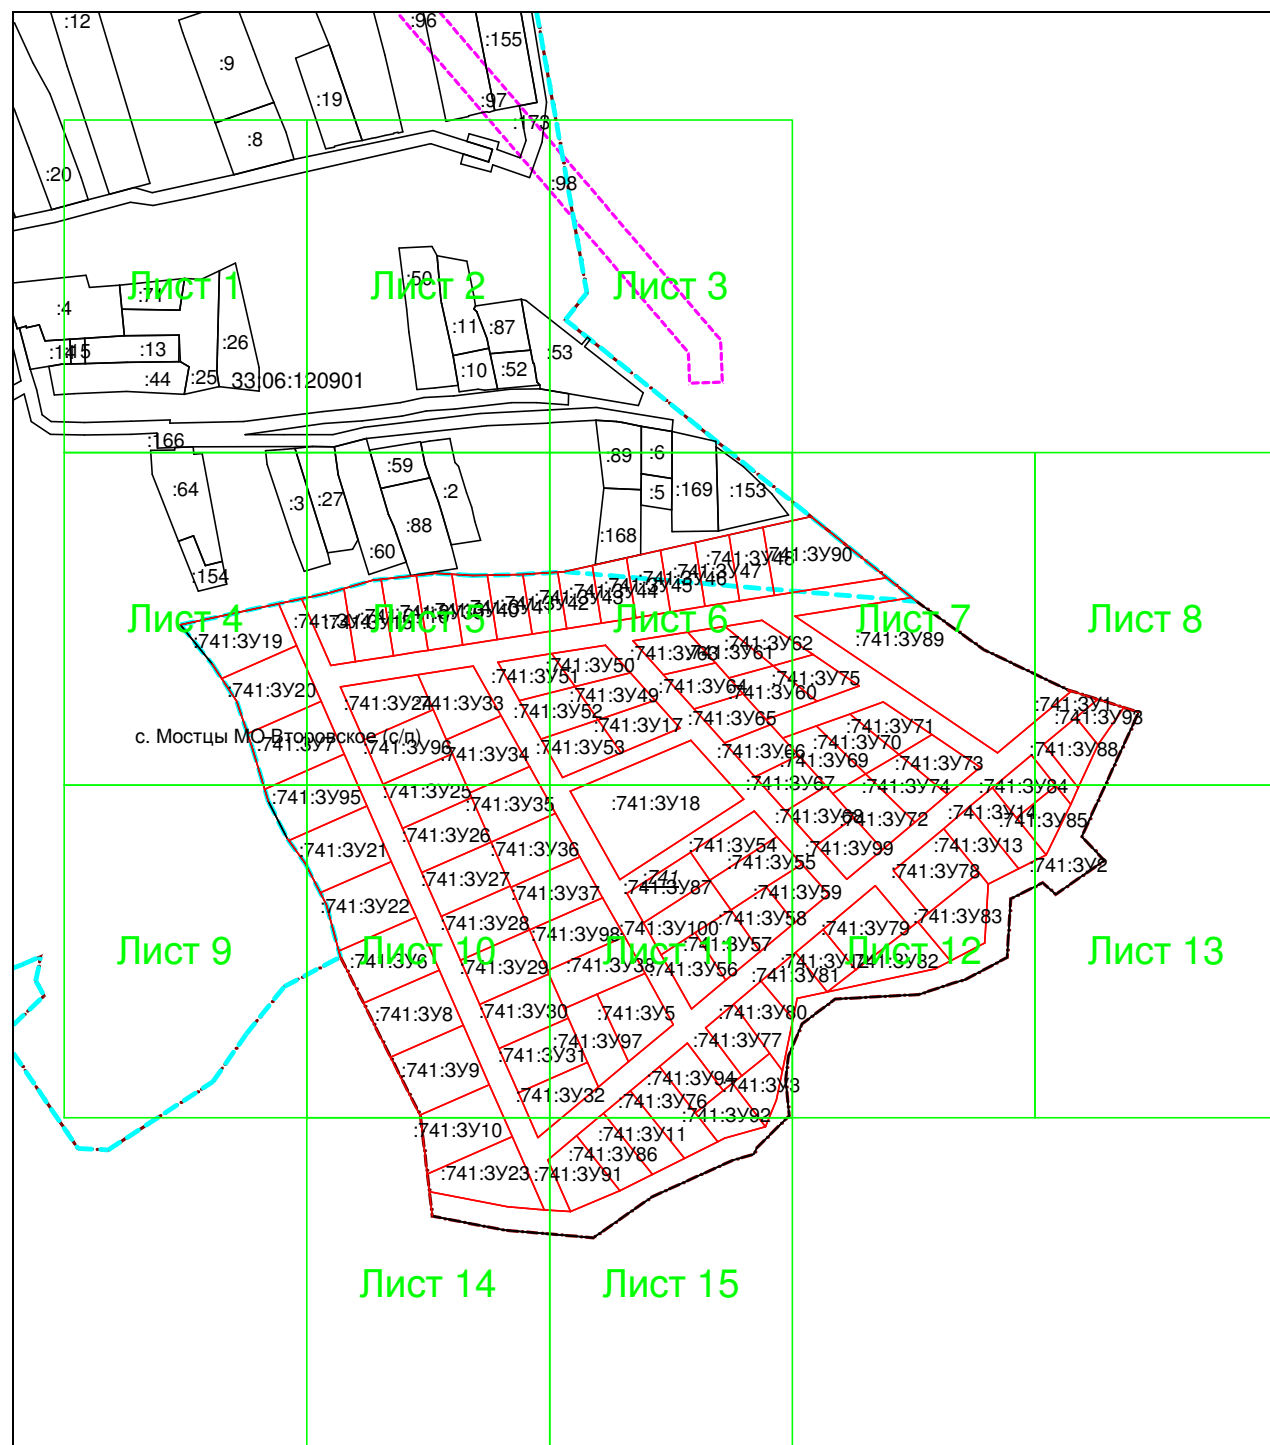

Система координат: МСК-33  
Масштаб 1:4864

## Условные обозначения:



— область выносного листа,


23

— номер выносного листа.

Остальные обозначения приведены на отдельной странице в конце раздела.



**Выносной лист №1**

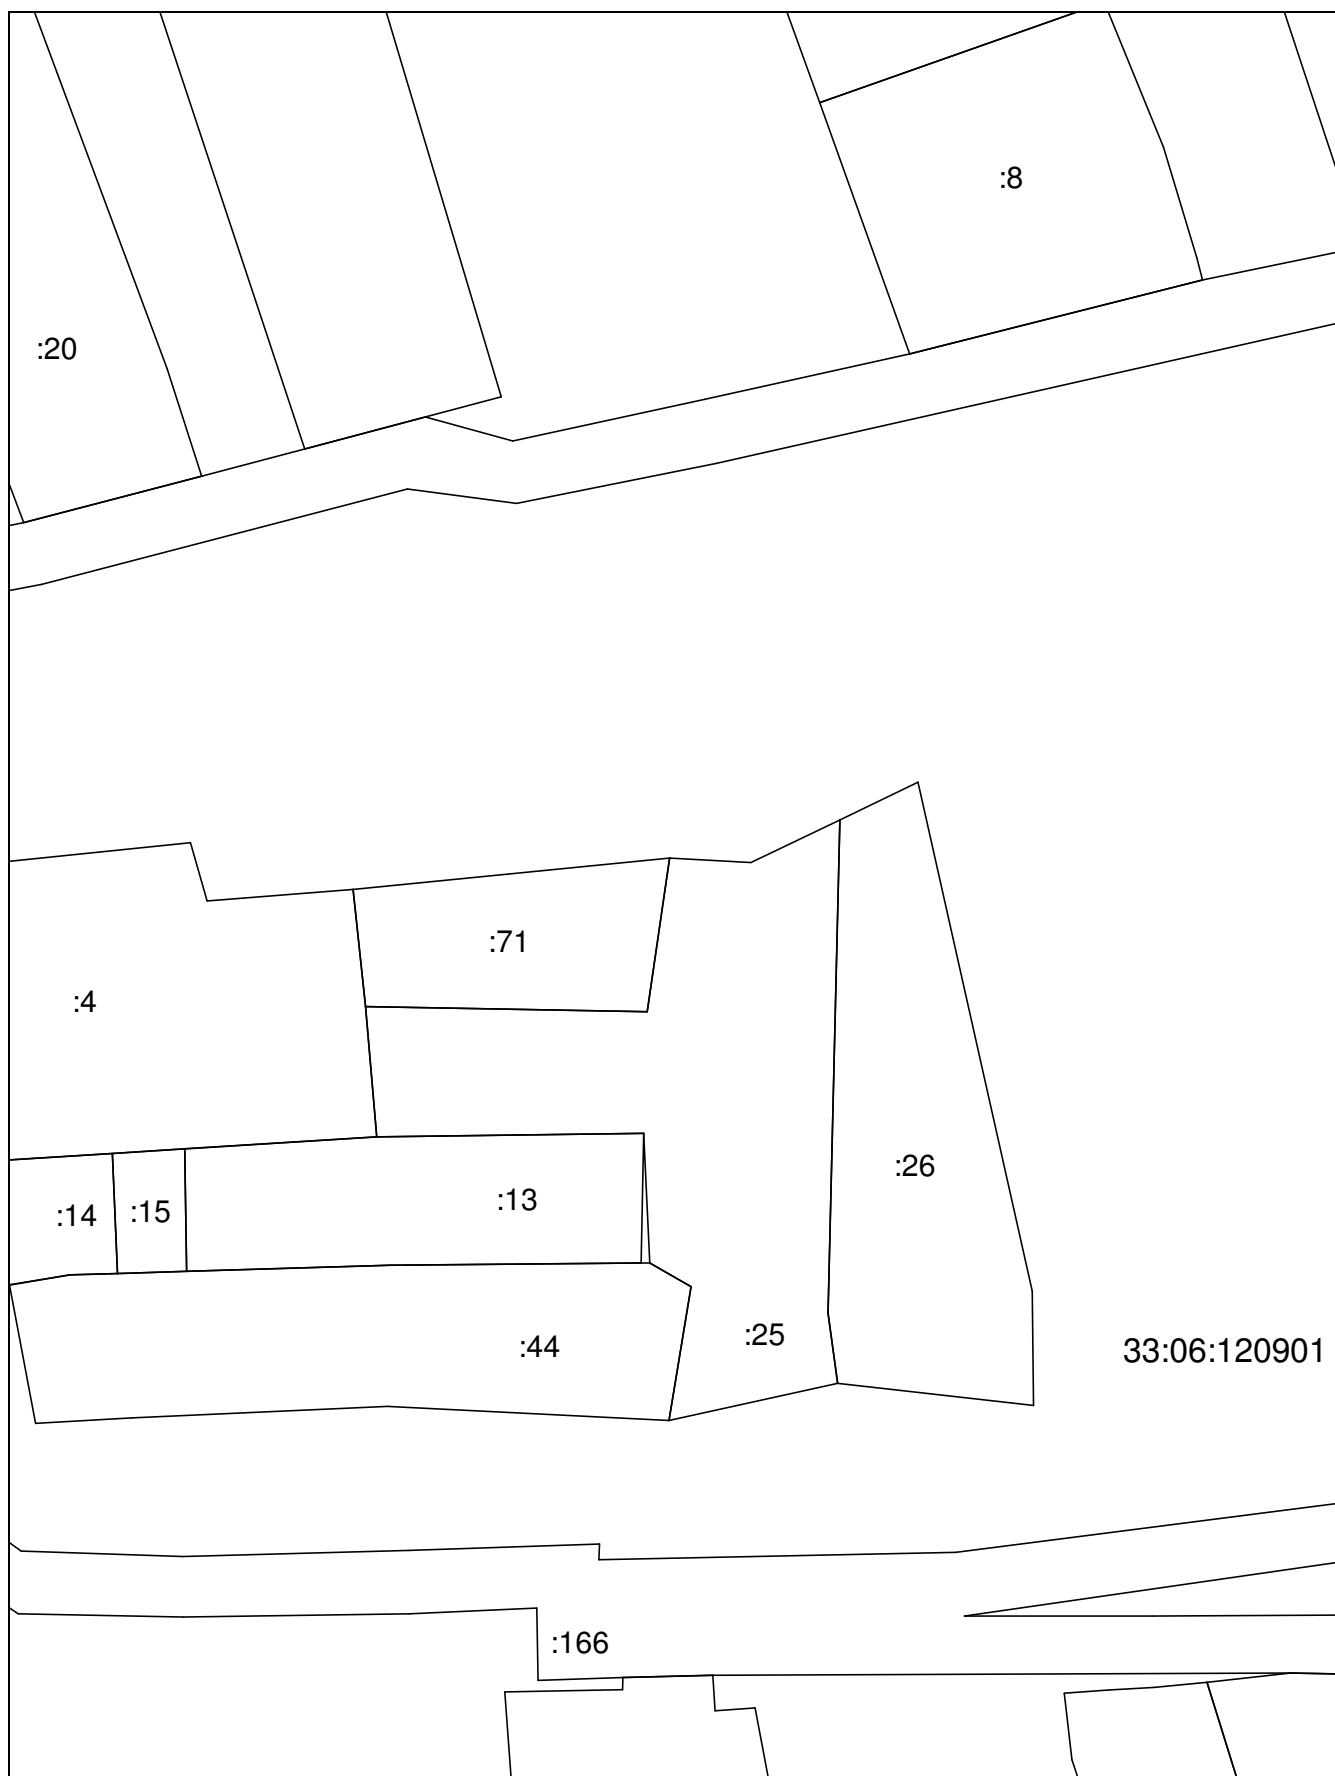


**Система координат: МСК-33**

**Масштаб 1:1000**

Условные обозначения приведены на отдельной странице в конце раздела.

**Выносной лист №2**

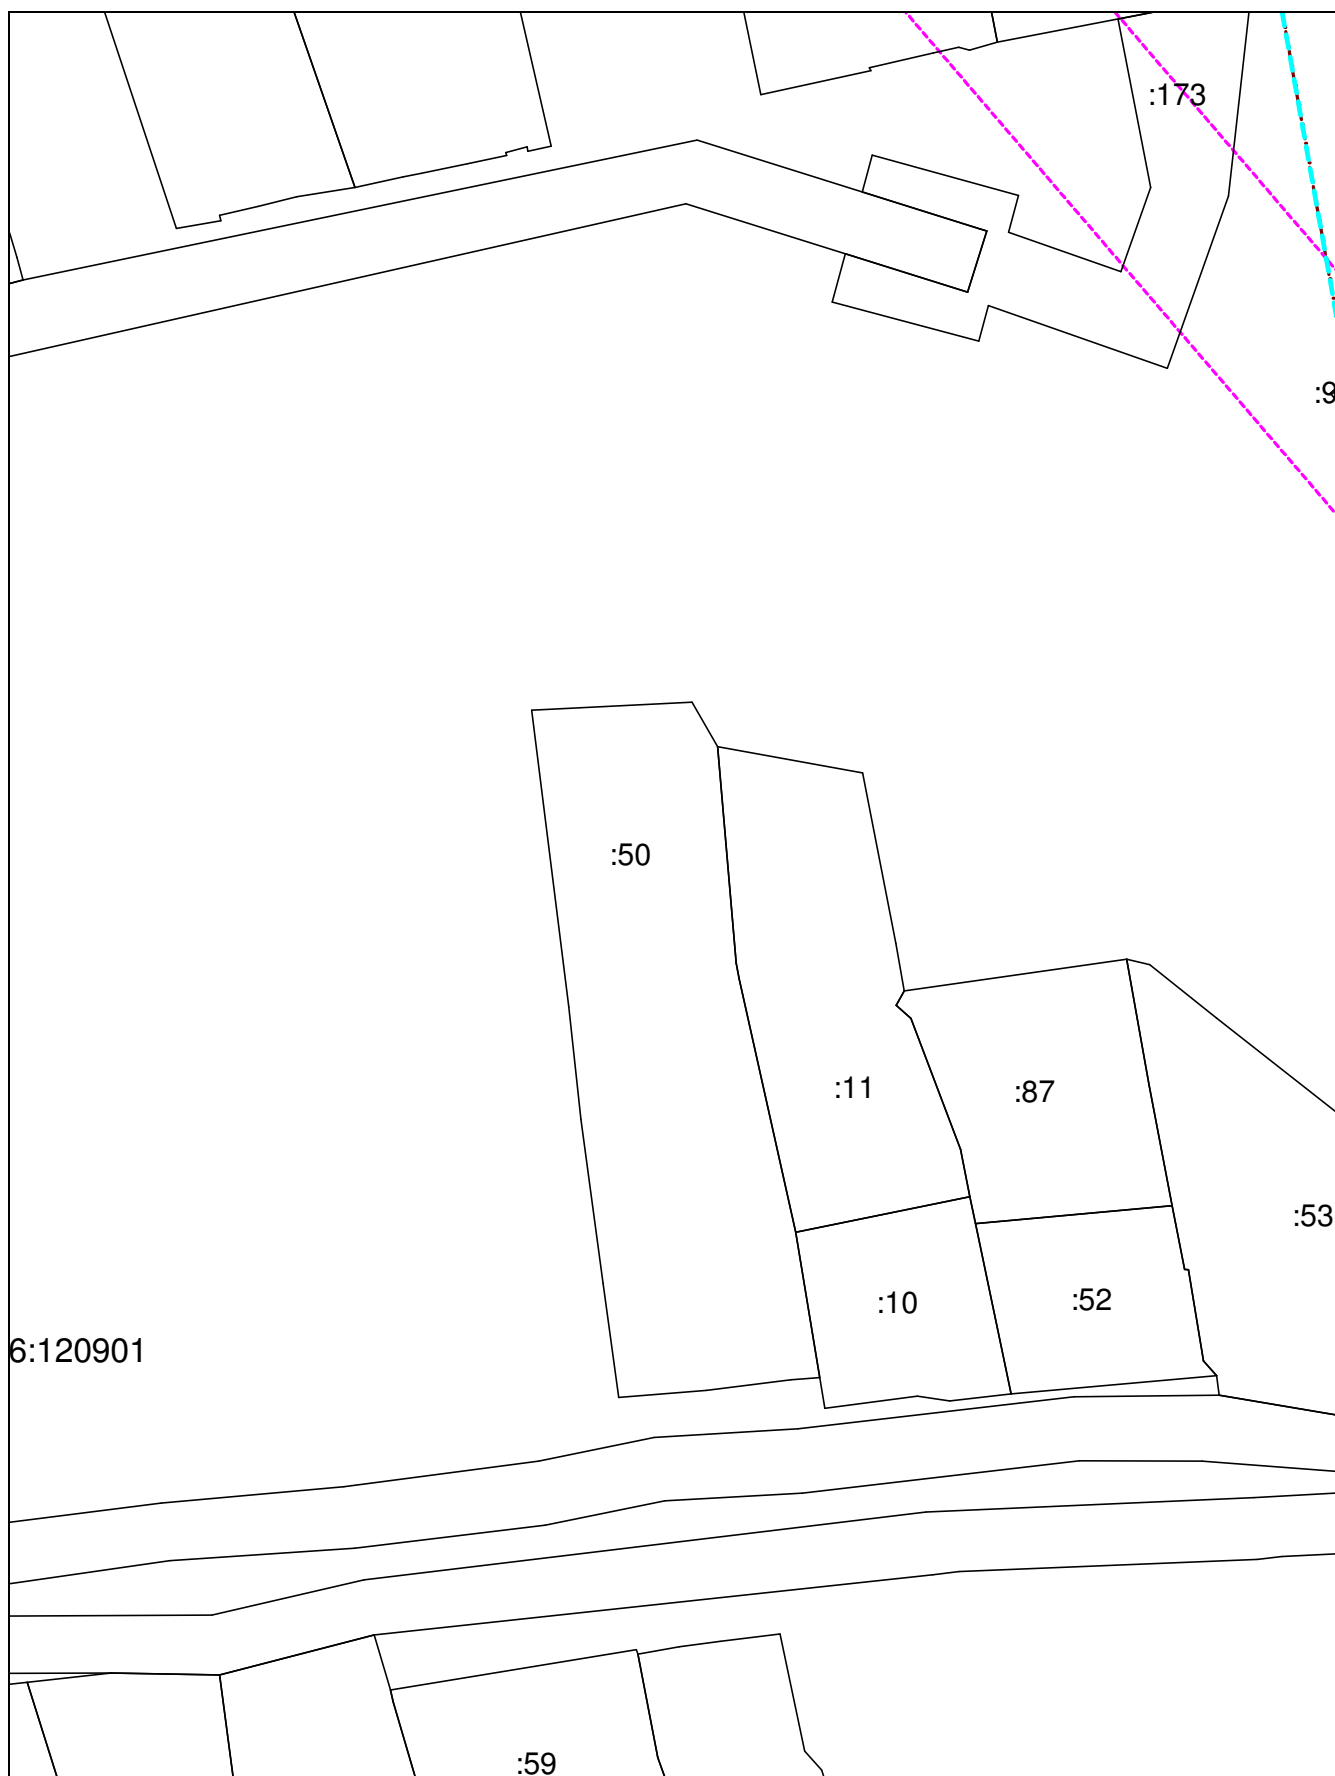


6:120901

**Система координат: МСК-33**  
**Масштаб 1:1000**

Условные обозначения приведены на отдельной странице в конце раздела.

Выносной лист №3

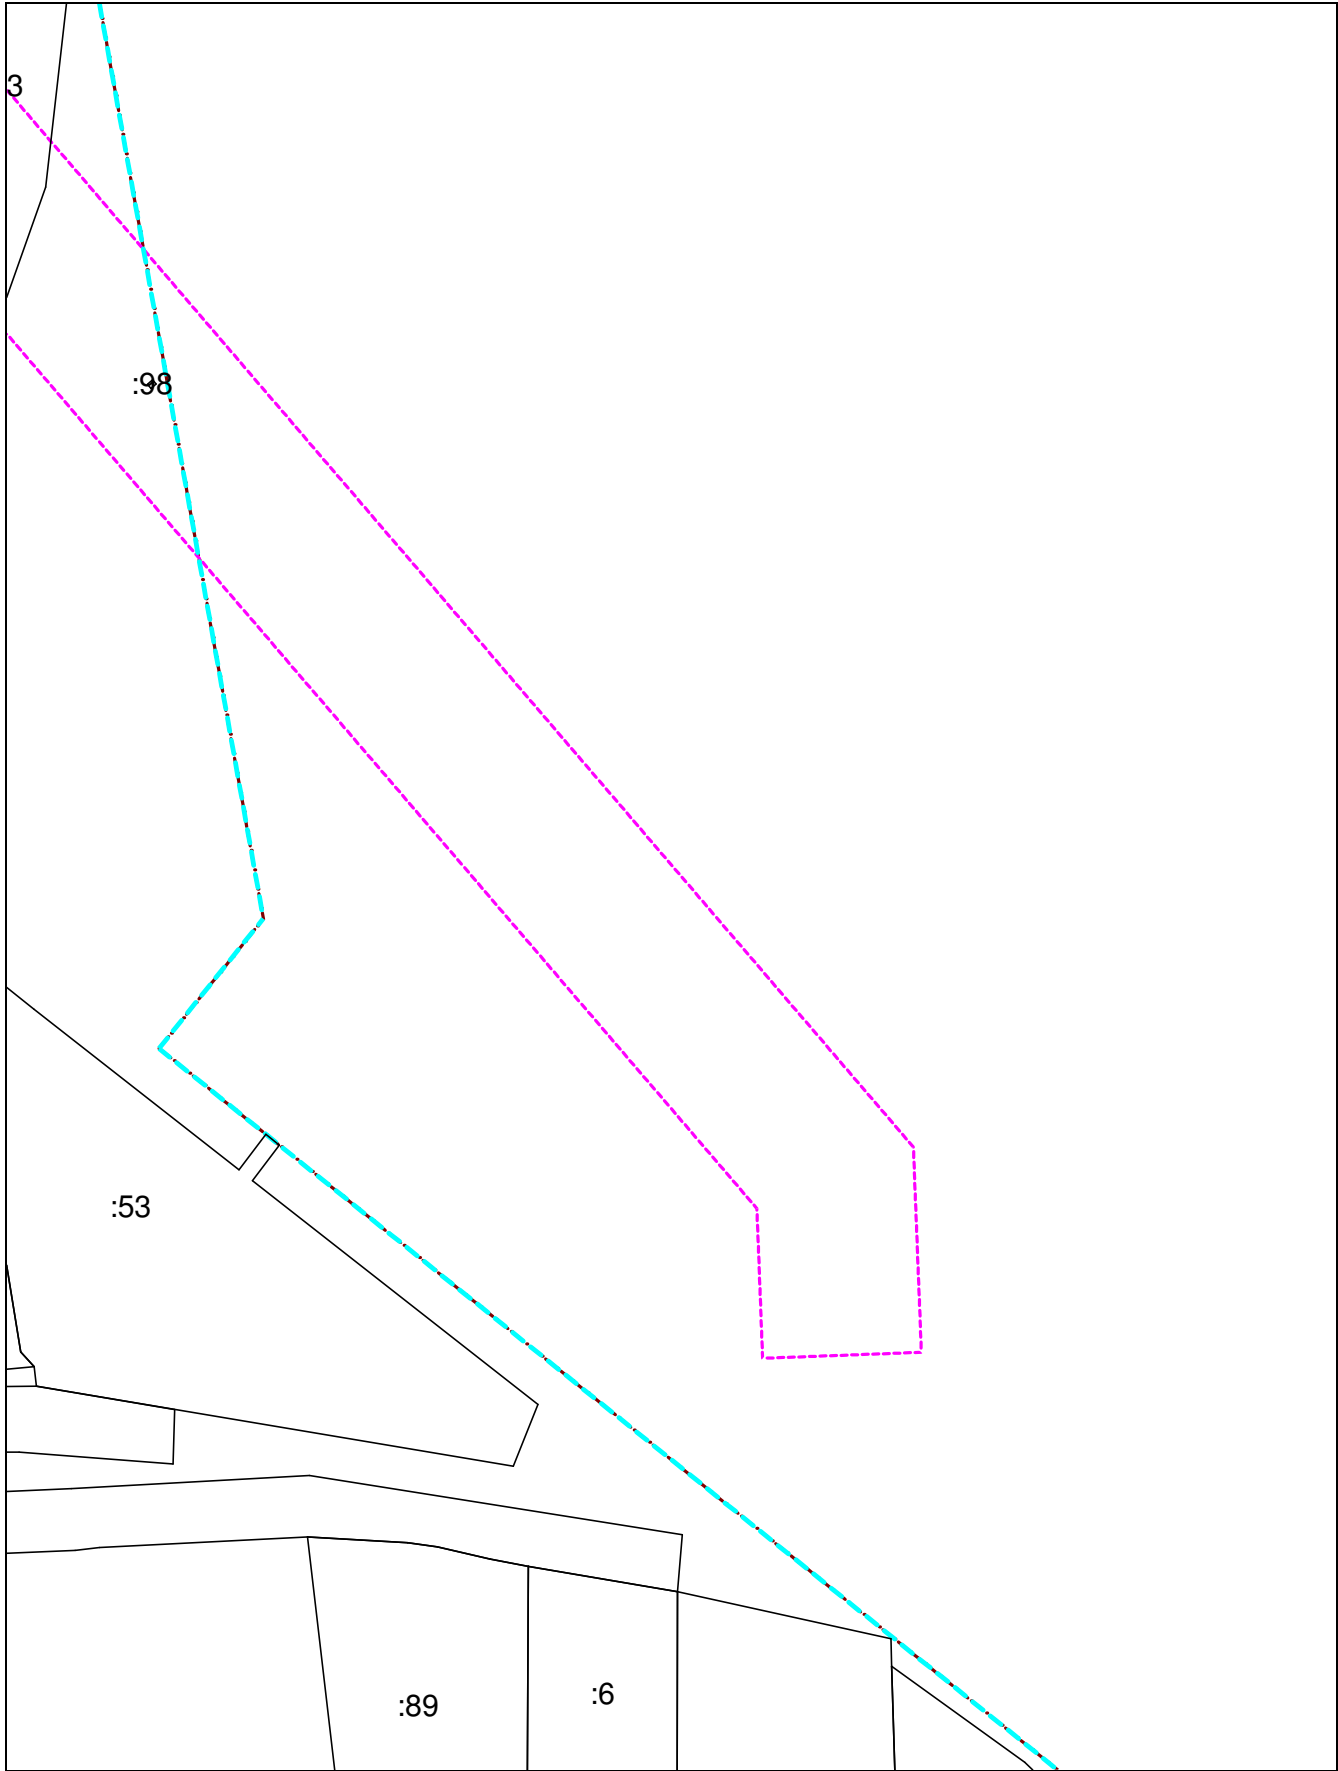

Система координат: МСК-33  
Масштаб 1:1000

Условные обозначения приведены на отдельной странице в конце раздела.

## :166

:64

:3

:154

# H1

## И64

41. ●

:741:3Y19

4175

:741:3Y20

г.140 Мостцы МО Второвское (с/п  
:741:3У7

:741:3Y7


## h165

:741:3Y

**Масштаб 1:1000**

Условные обозначения приведены на отдельной странице в конце раздела.

# Выносной лист №5

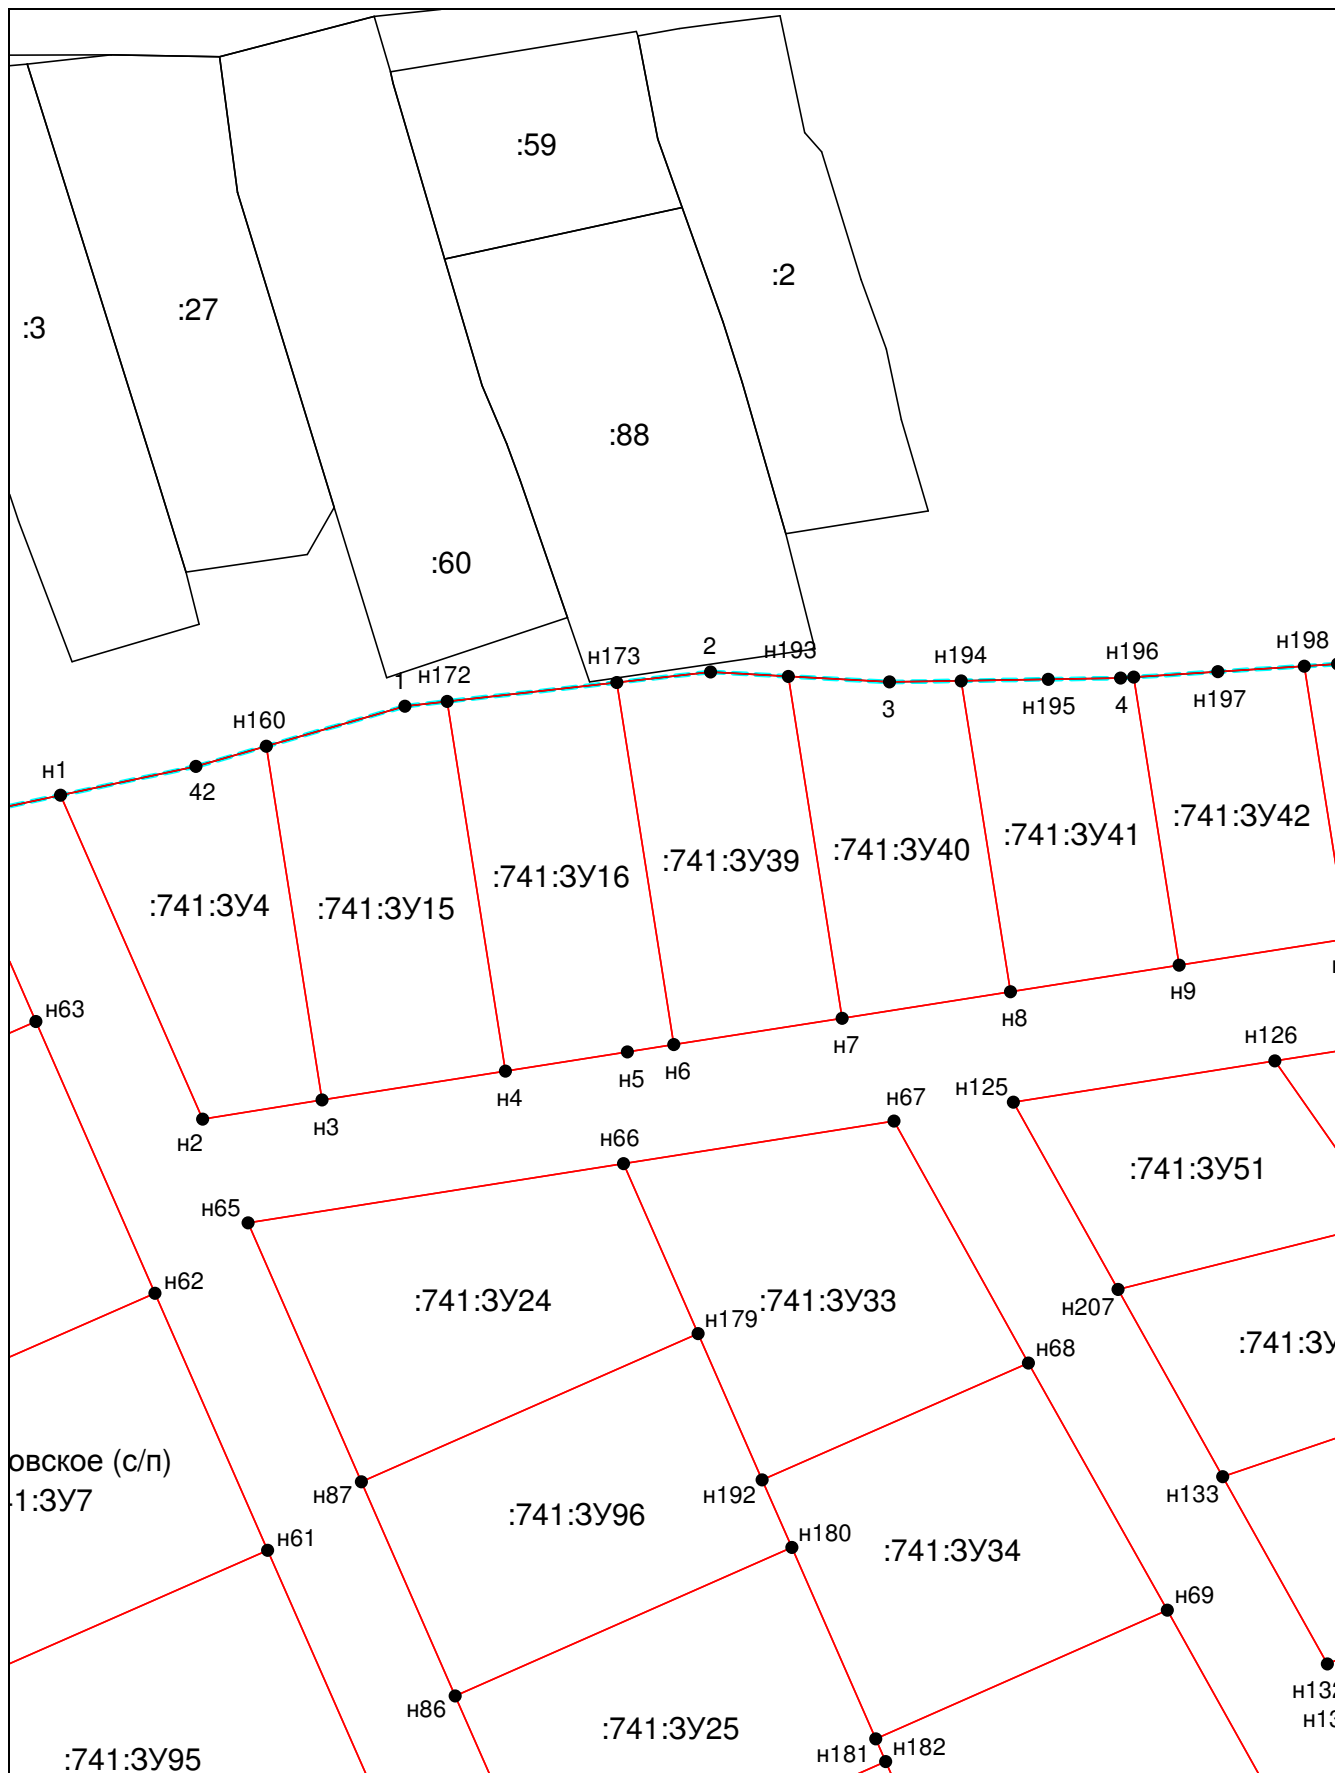


Система координат: МСК-33

Масштаб 1:1000

Условные обозначения приведены на отдельной странице в конце раздела.

# Выносной лист №6

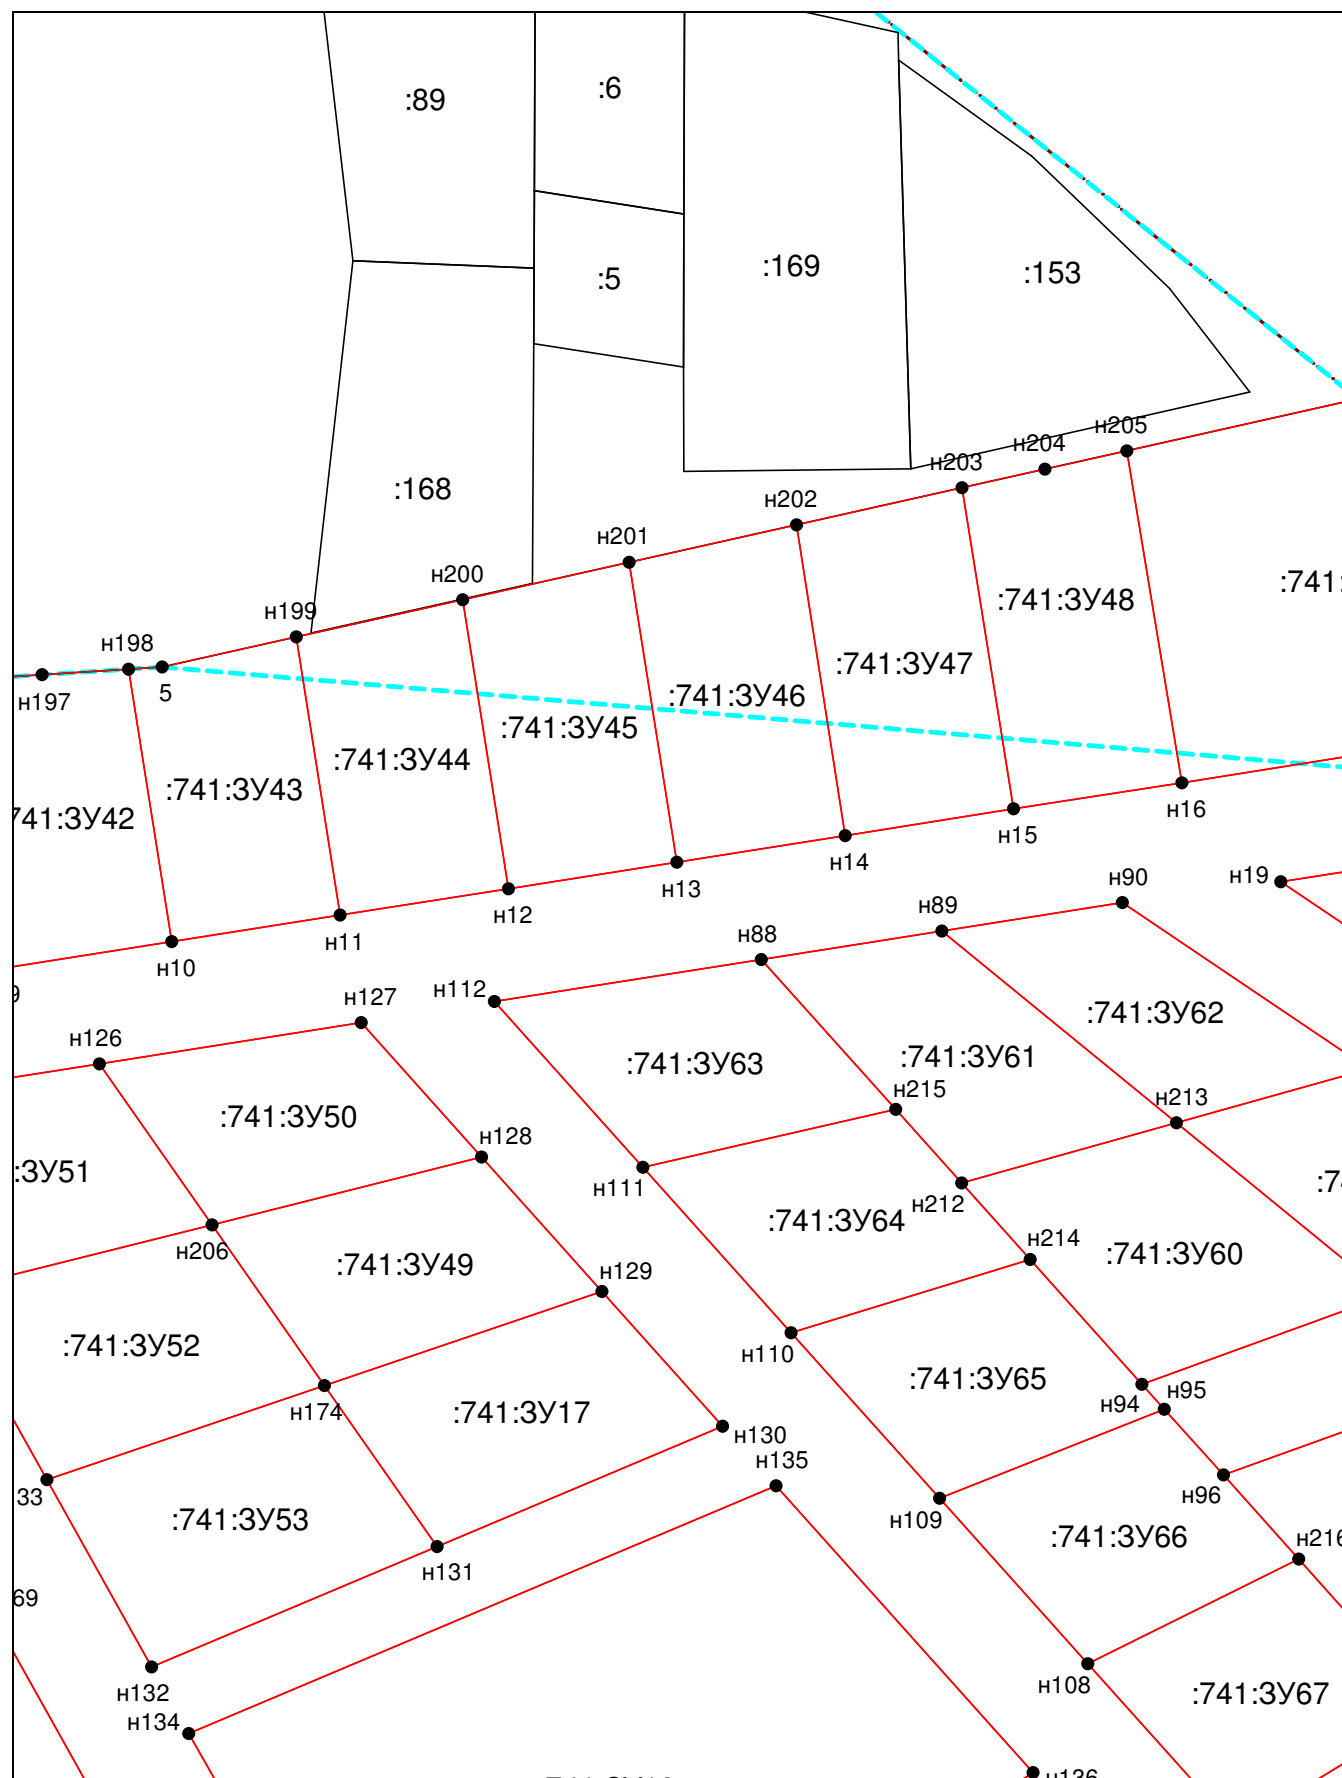


Система координат: МСК-33

Масштаб 1:1000

Условные обозначения приведены на отдельной странице в конце раздела.

Выносной лист №7

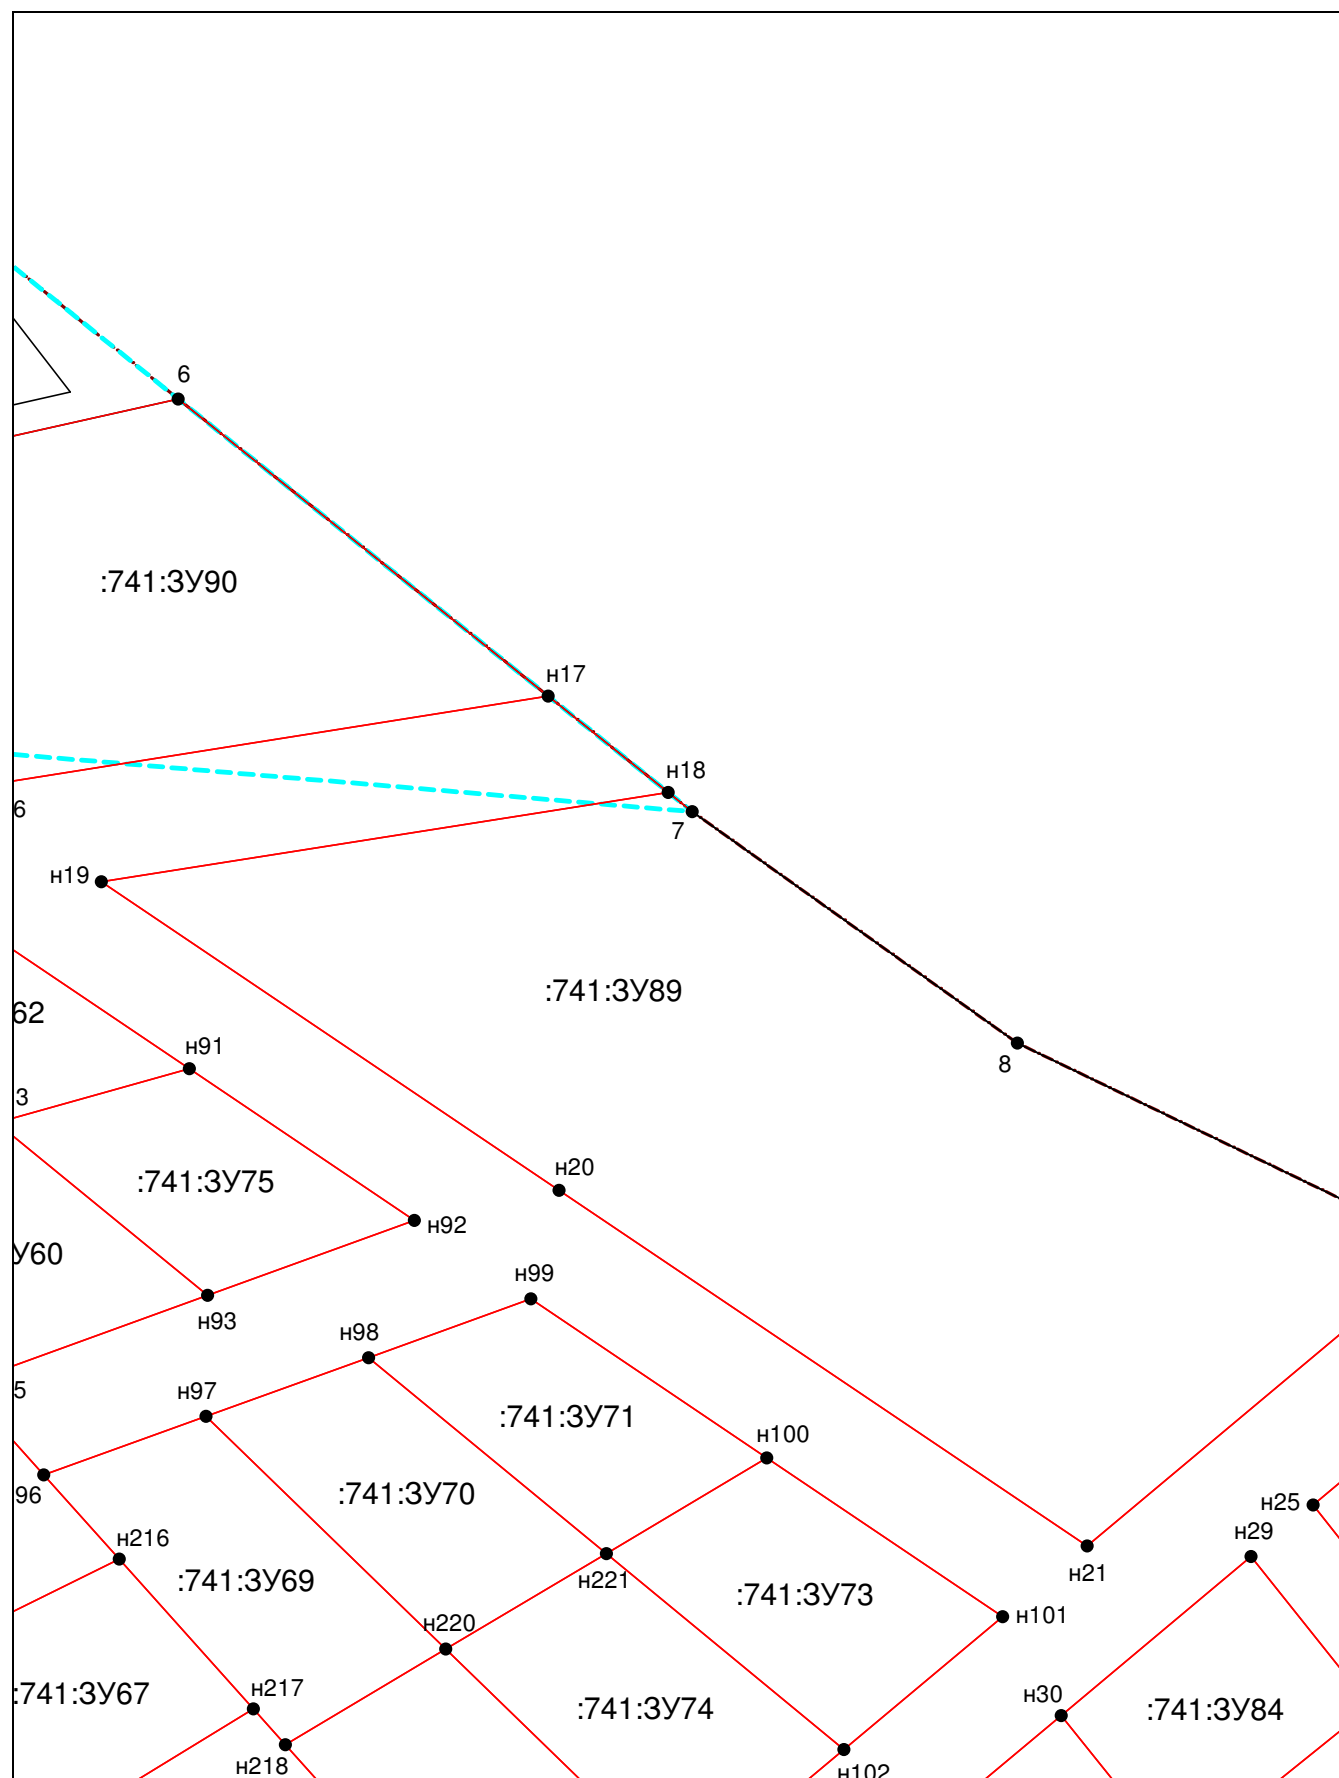


Система координат: МСК-33

Масштаб 1:1000

Условные обозначения приведены на отдельной странице в конце раздела.

Выносной лист №8

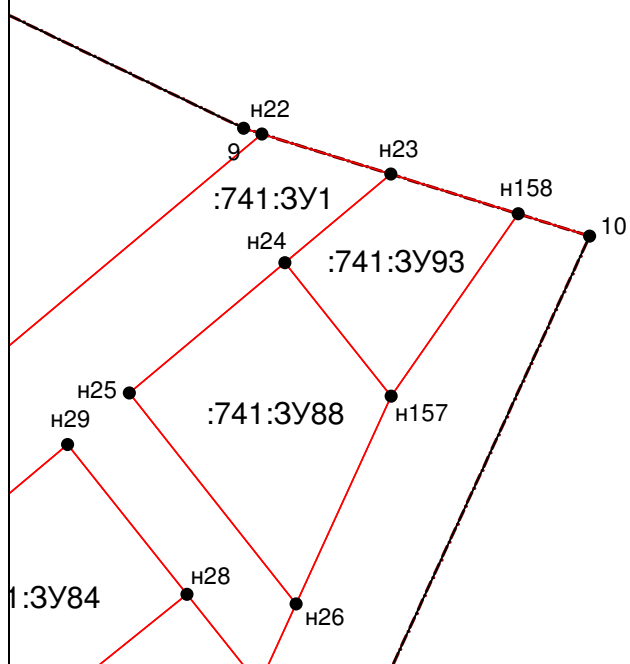


Система координат: МСК-33

Масштаб 1:1000

Условные обозначения приведены на отдельной странице в конце раздела.



Выносной лист №9

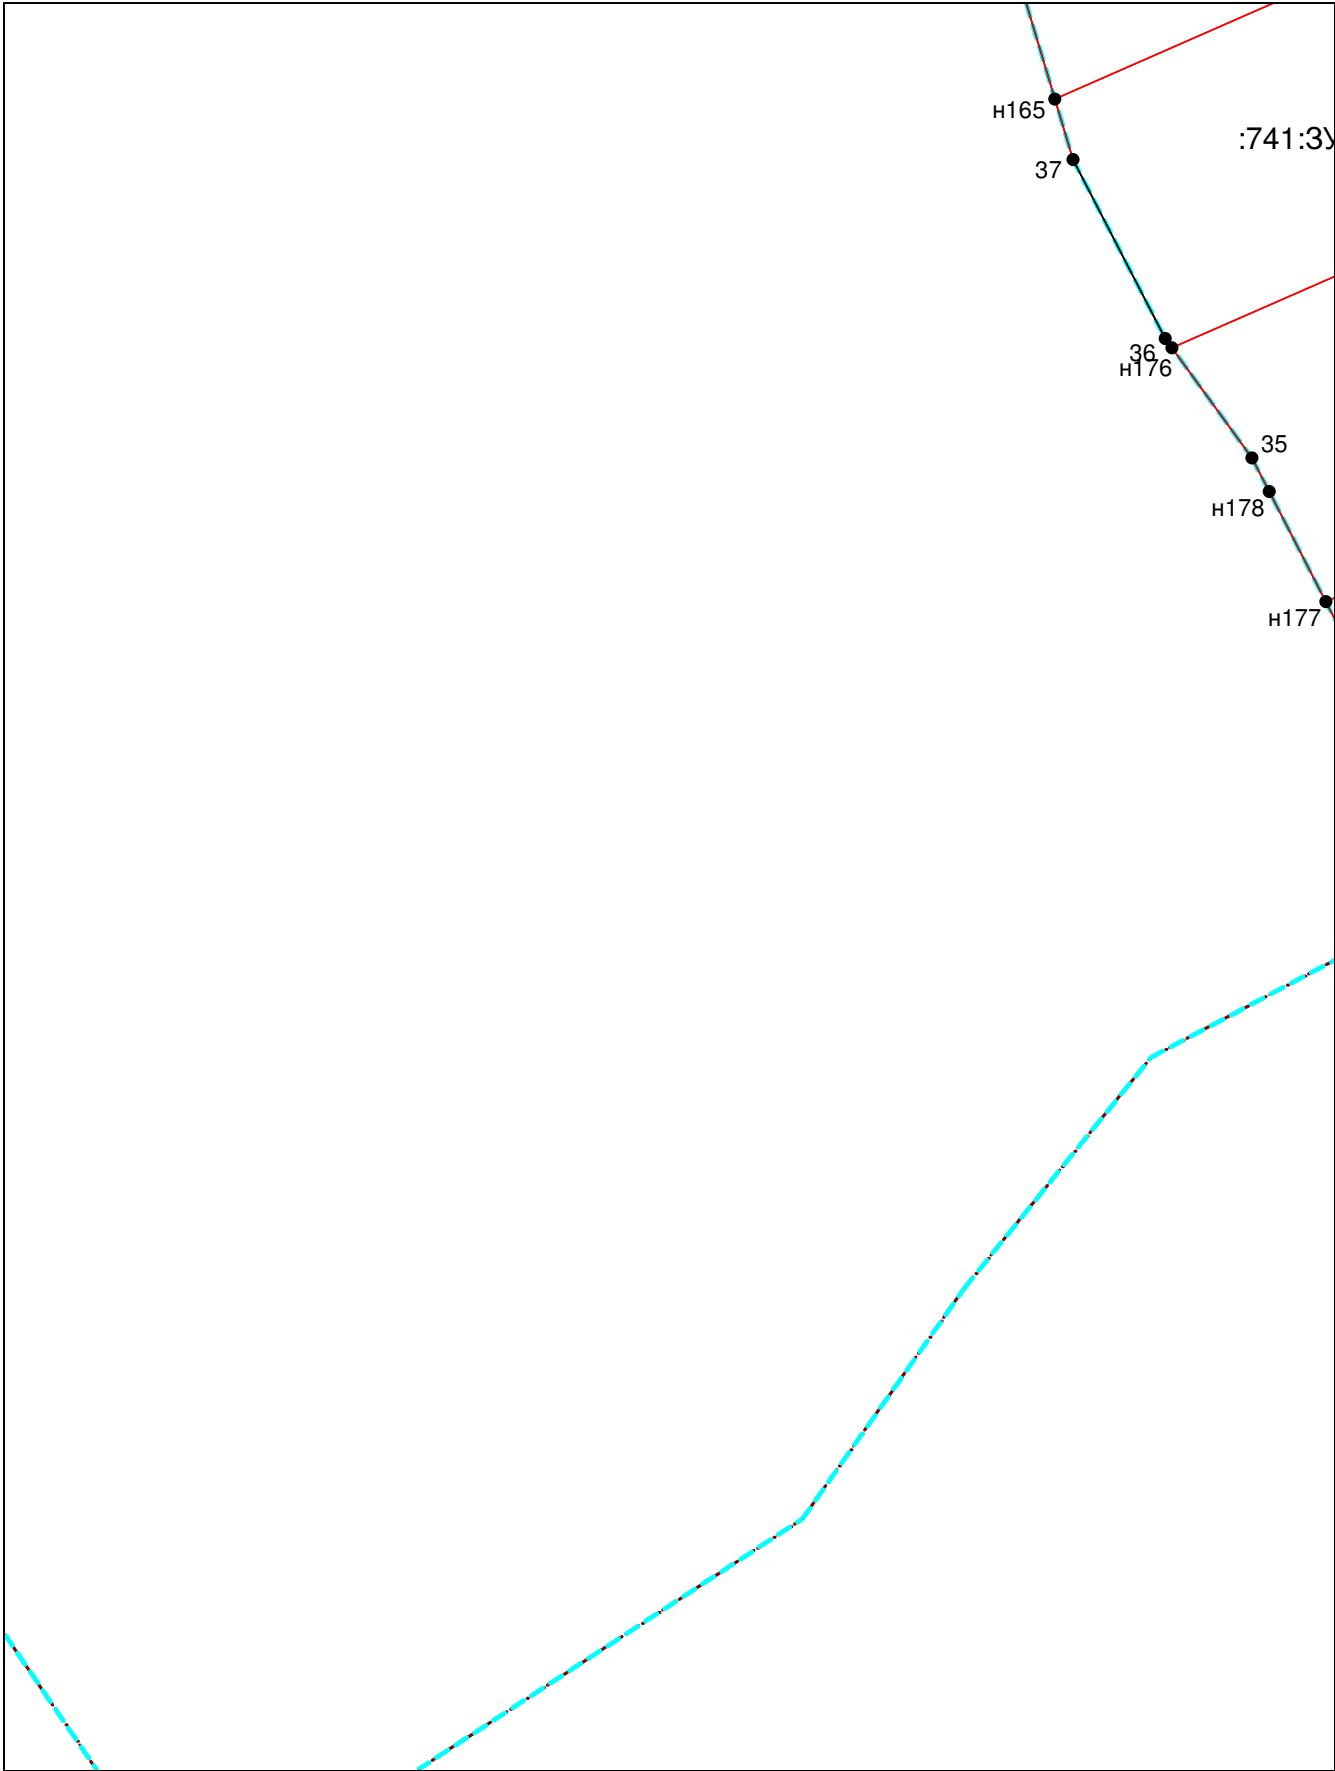


Система координат: МСК-33

Масштаб 1:1000

Условные обозначения приведены на отдельной странице в конце раздела.

Выносной лист №10

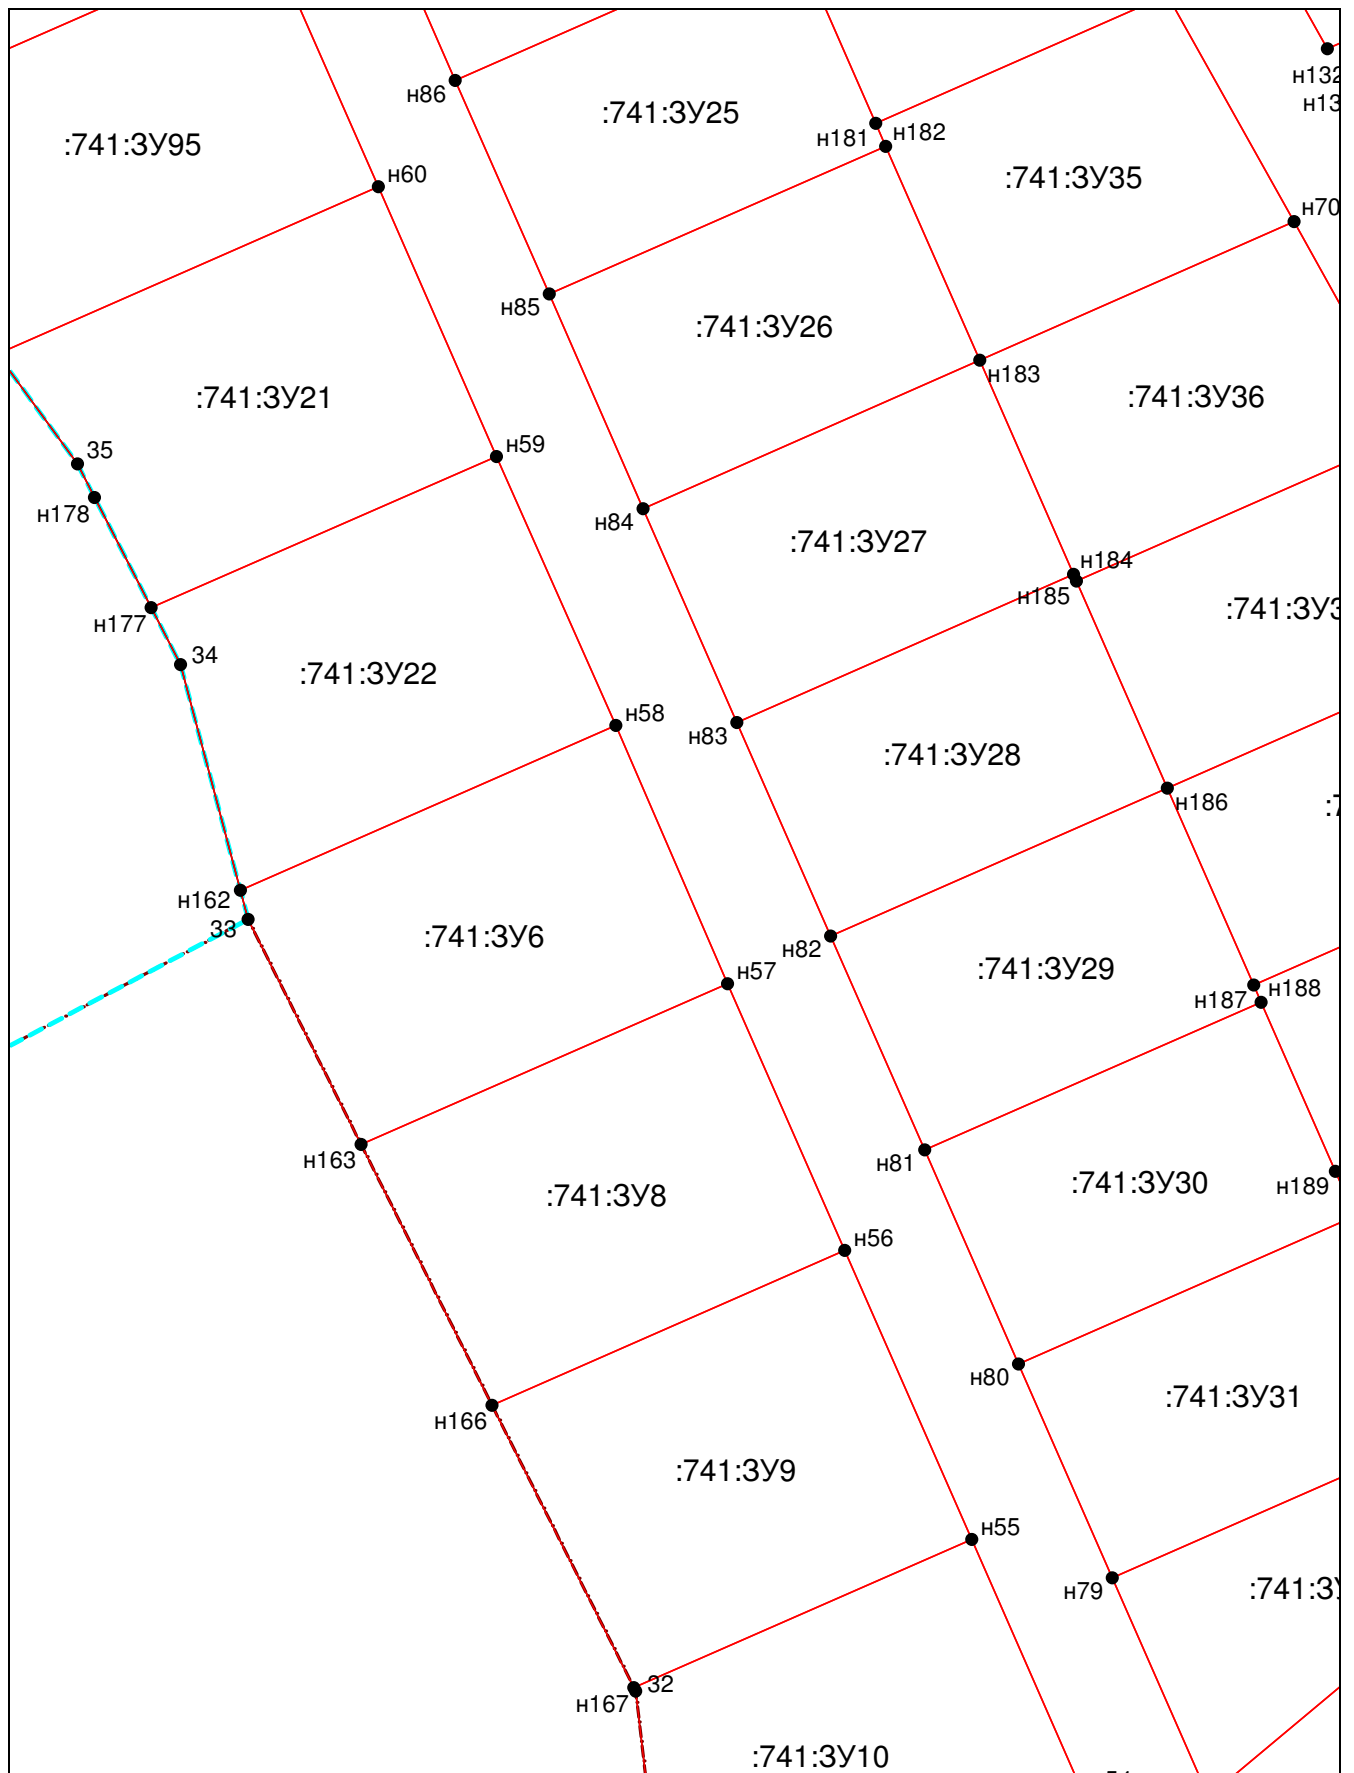


Система координат: МСК-33

Масштаб 1:1000

Условные обозначения приведены на отдельной странице в конце раздела.

## Выносной лист №11

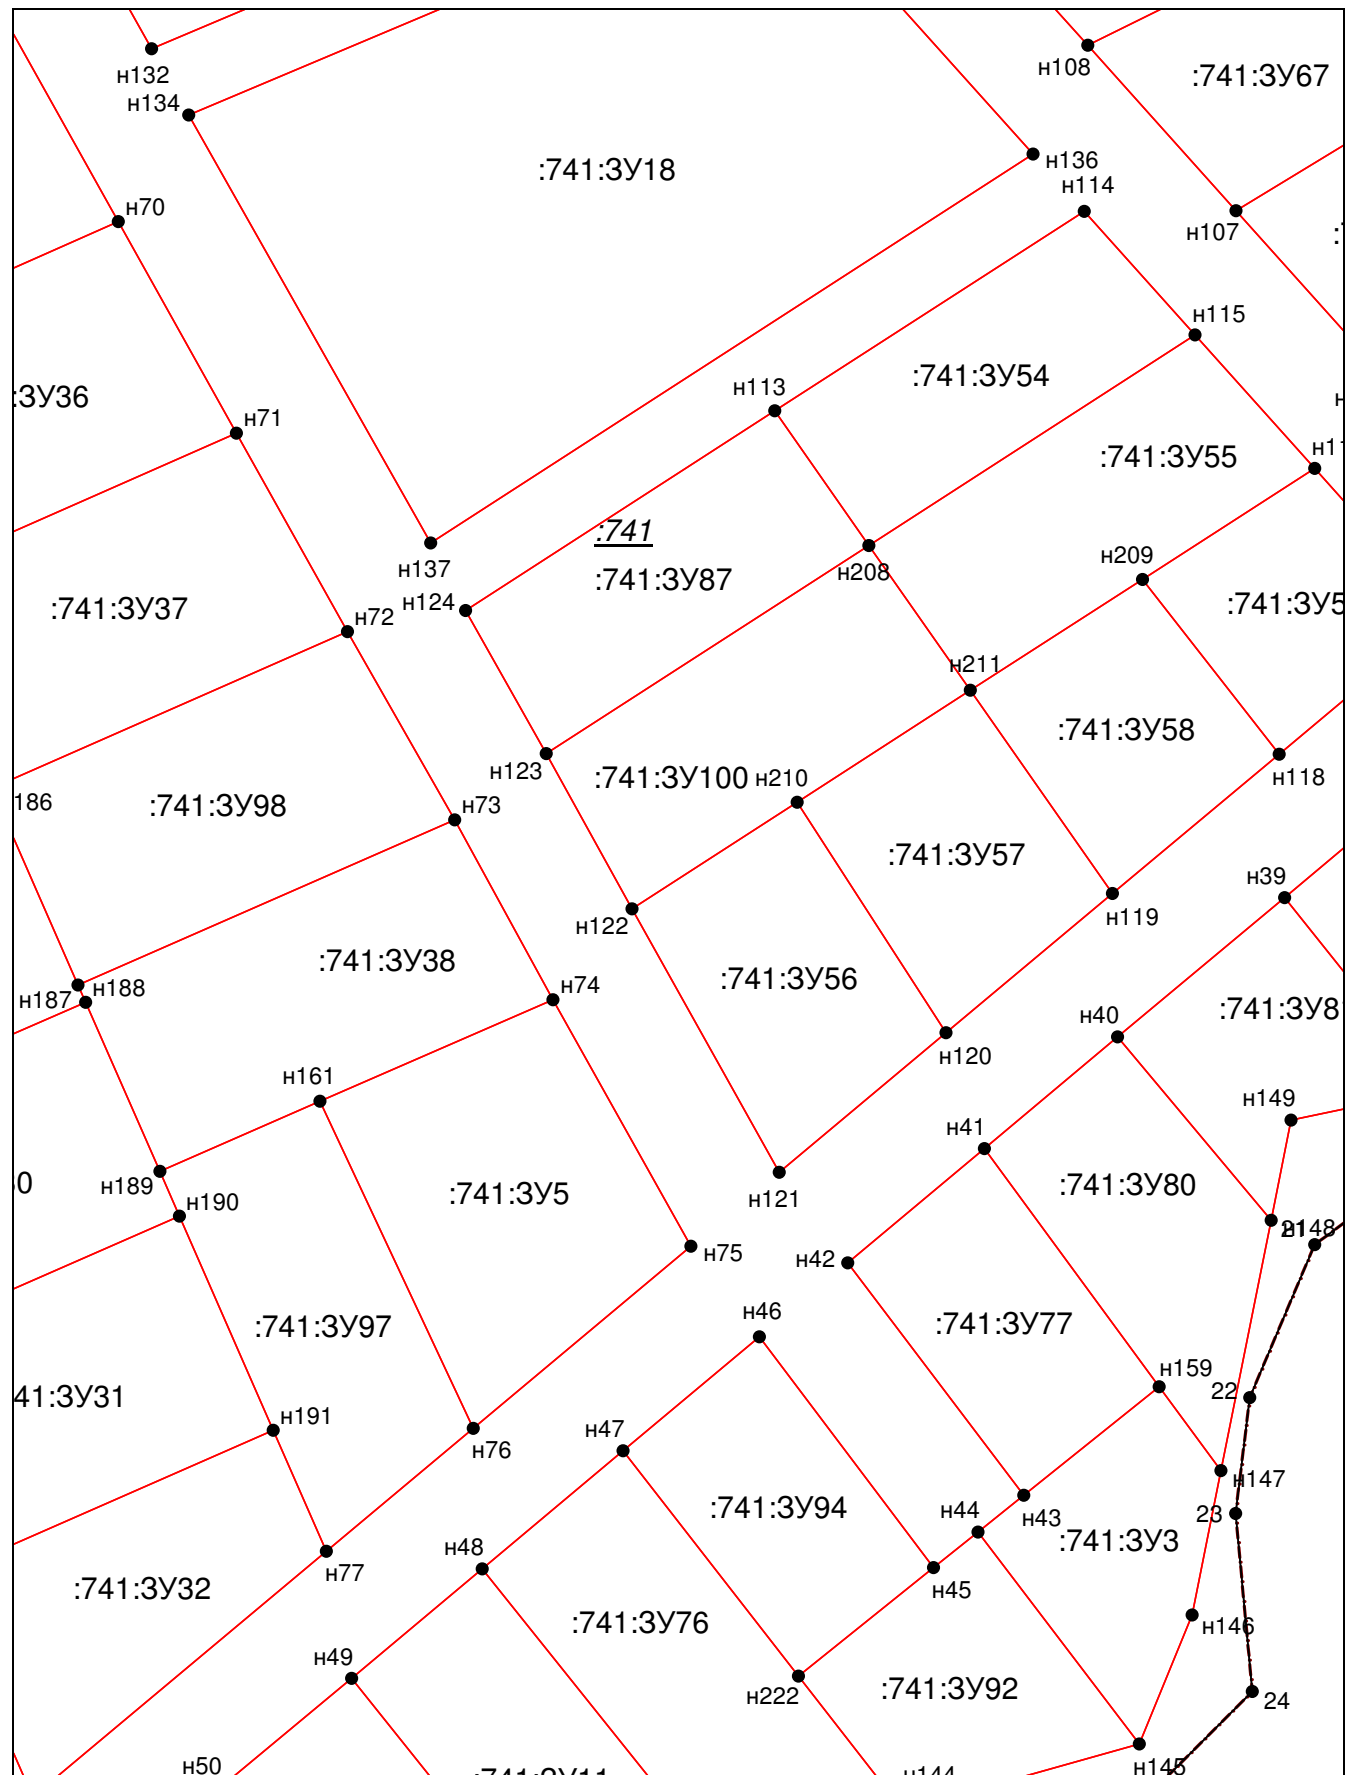

Система координат: МСК-33


**Масштаб 1:1000**

Условные обозначения приведены на отдельной странице в конце раздела.

**Масштаб 1:1000**

Условные обозначения приведены на отдельной странице в конце раздела.

Выносной лист №13

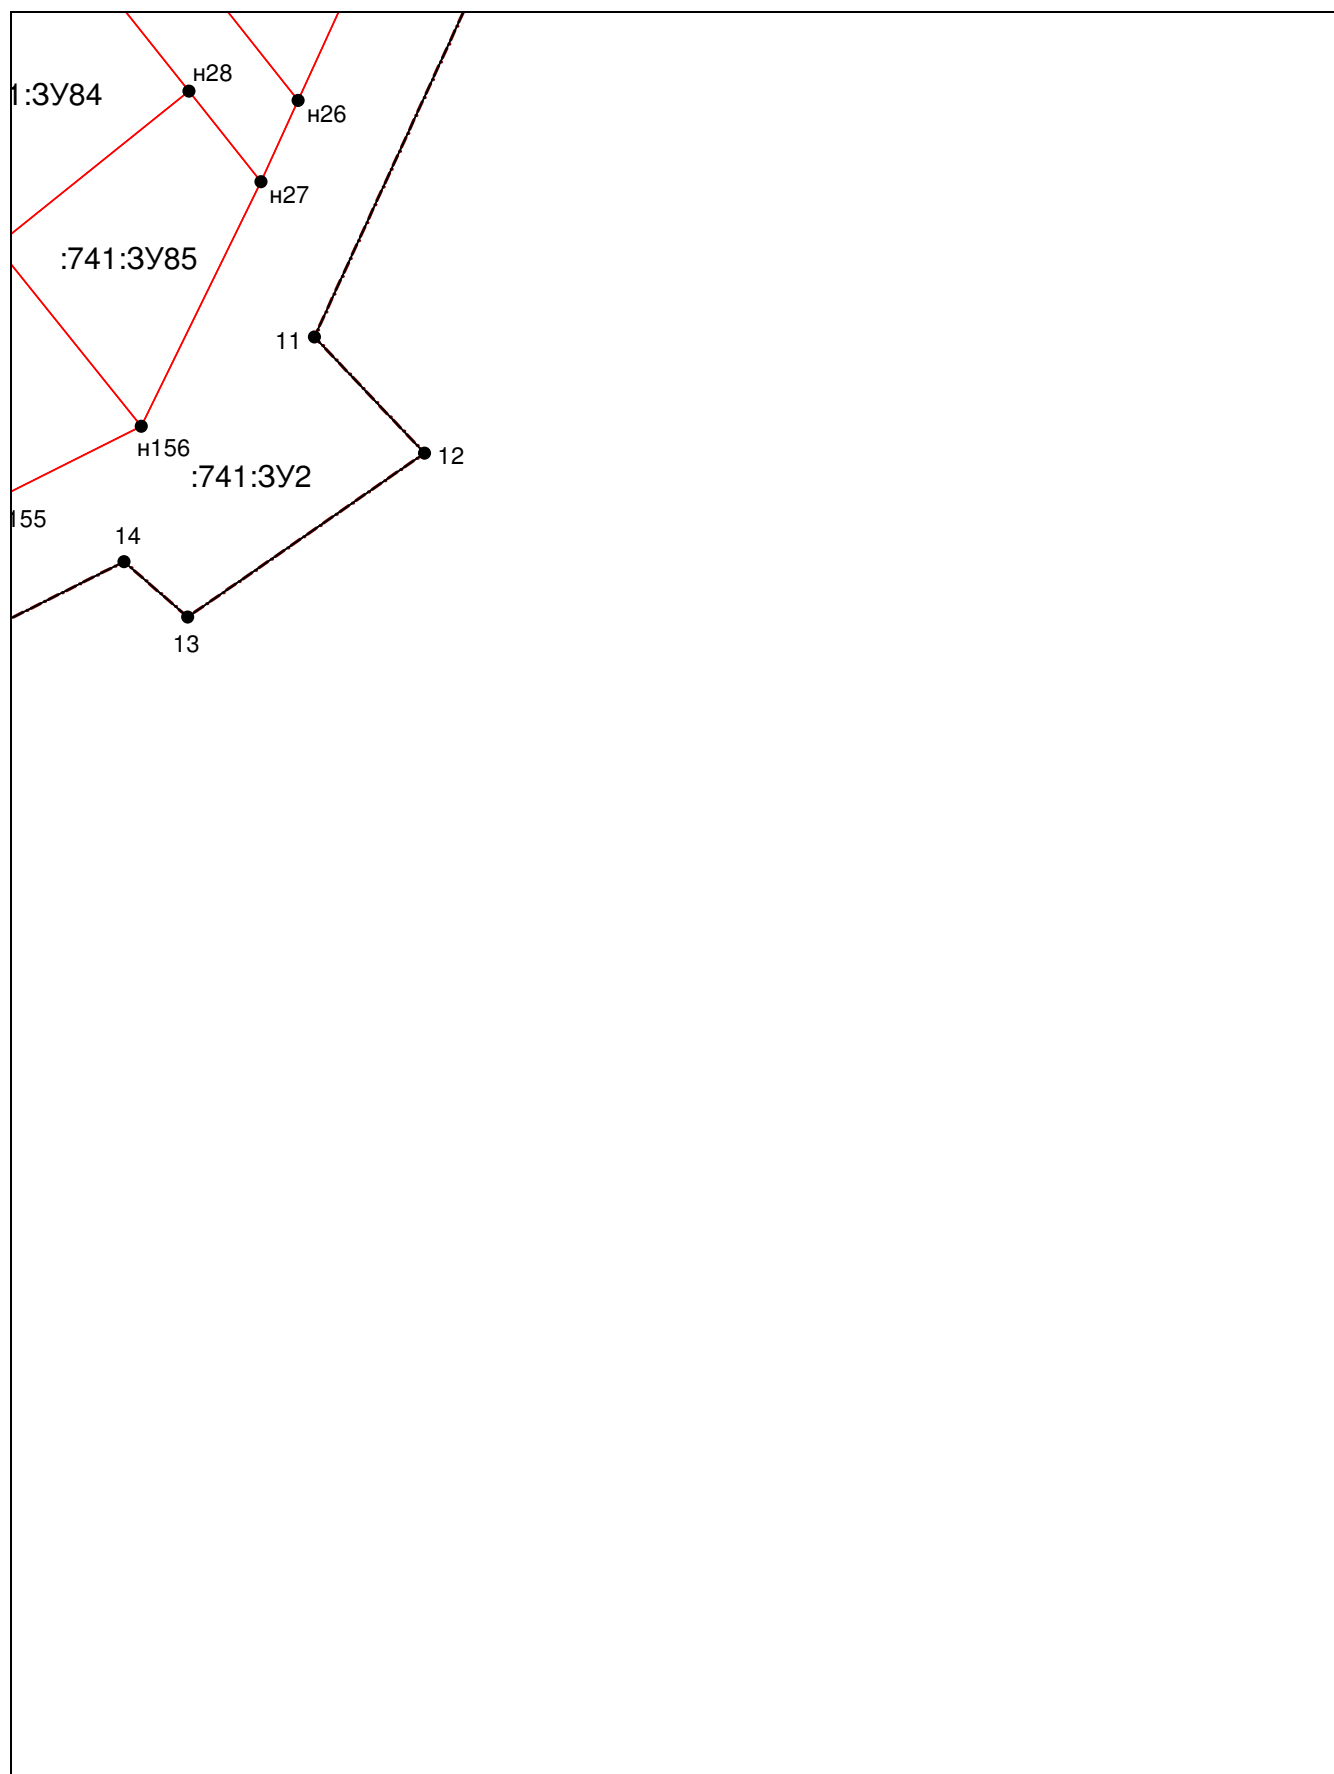


Система координат: МСК-33

Масштаб 1:1000

Условные обозначения приведены на отдельной странице в конце раздела.

**Выносной лист №14**

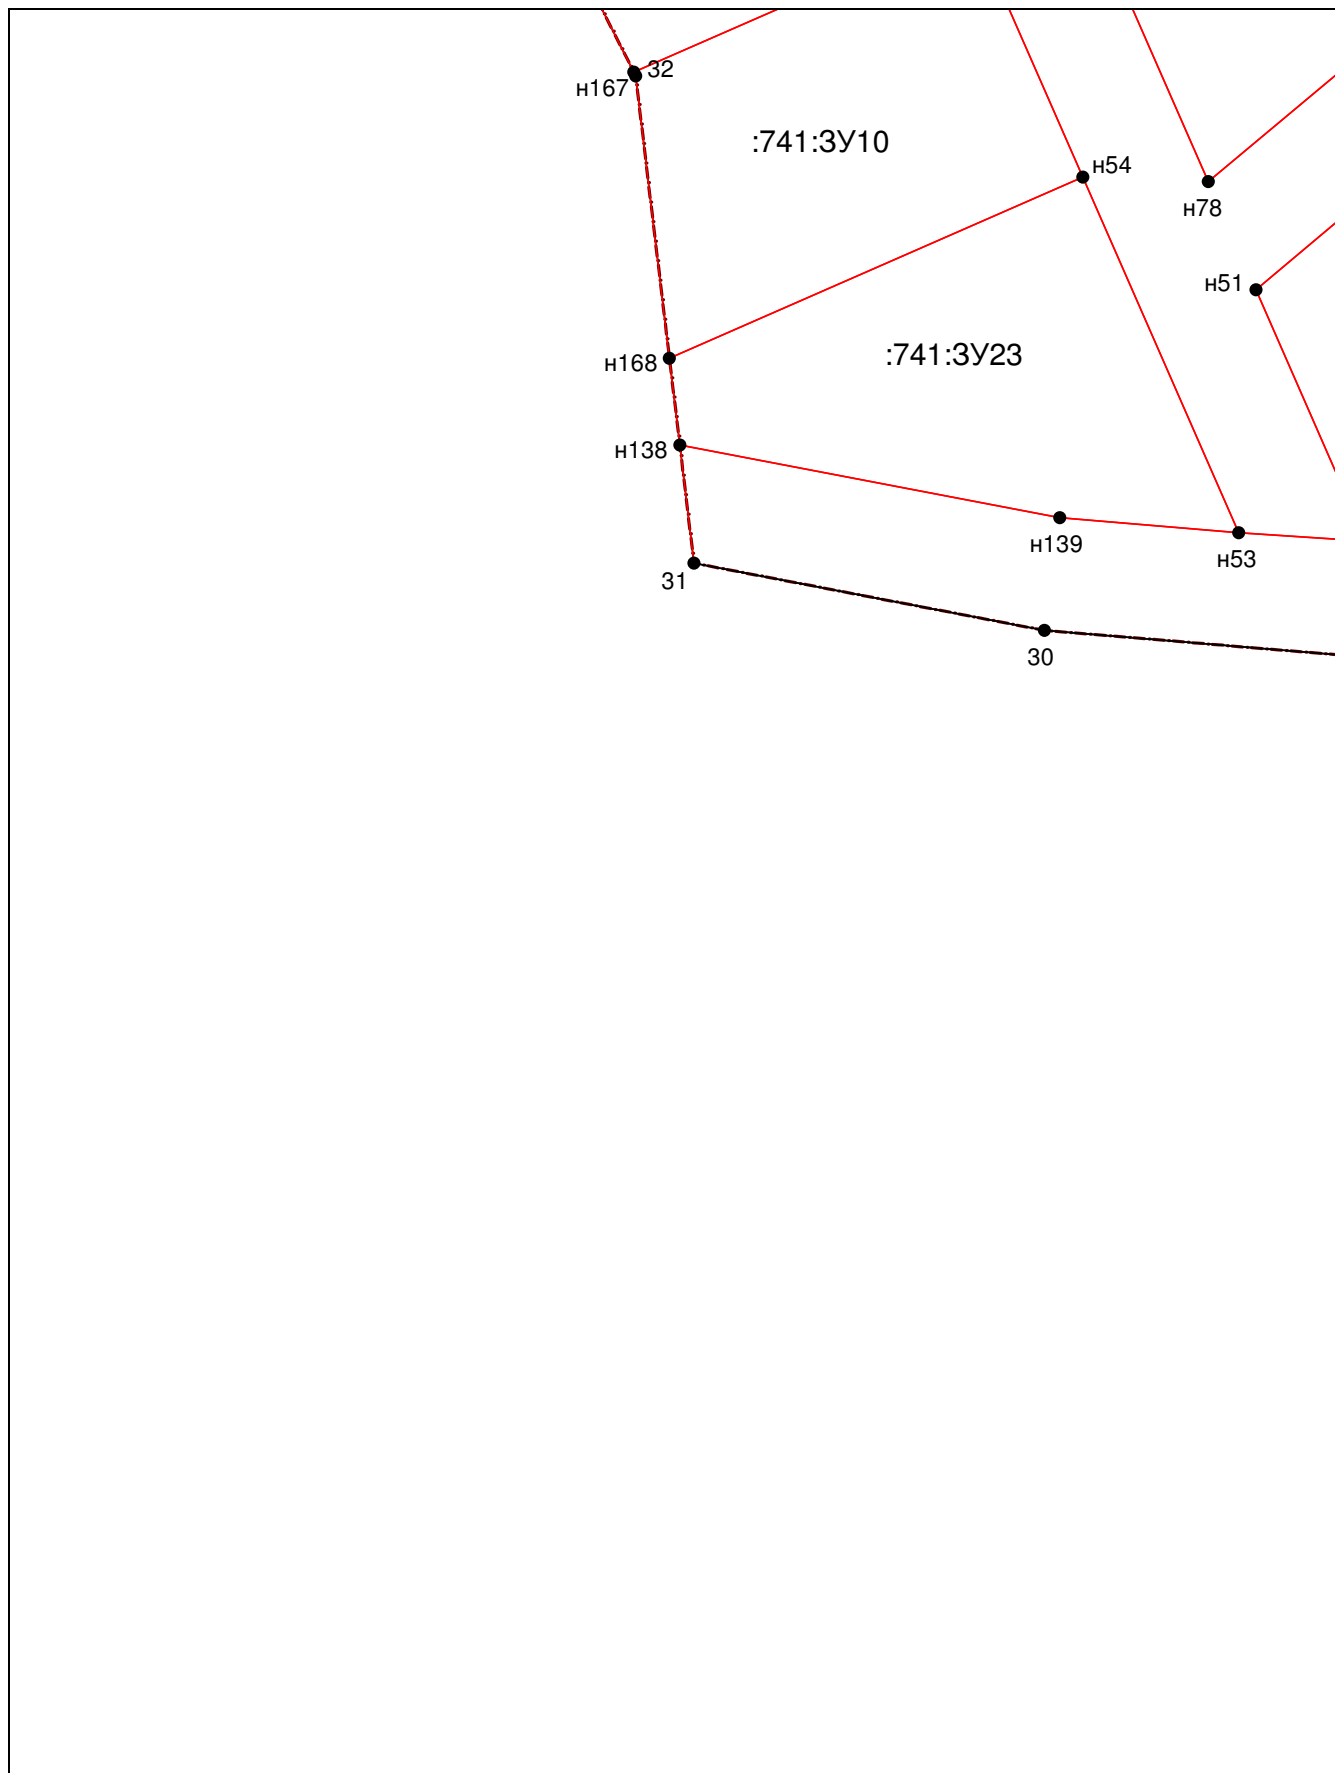


**Система координат: МСК-33**

**Масштаб 1:1000**

Условные обозначения приведены на отдельной странице в конце раздела.

Выносной лист №15

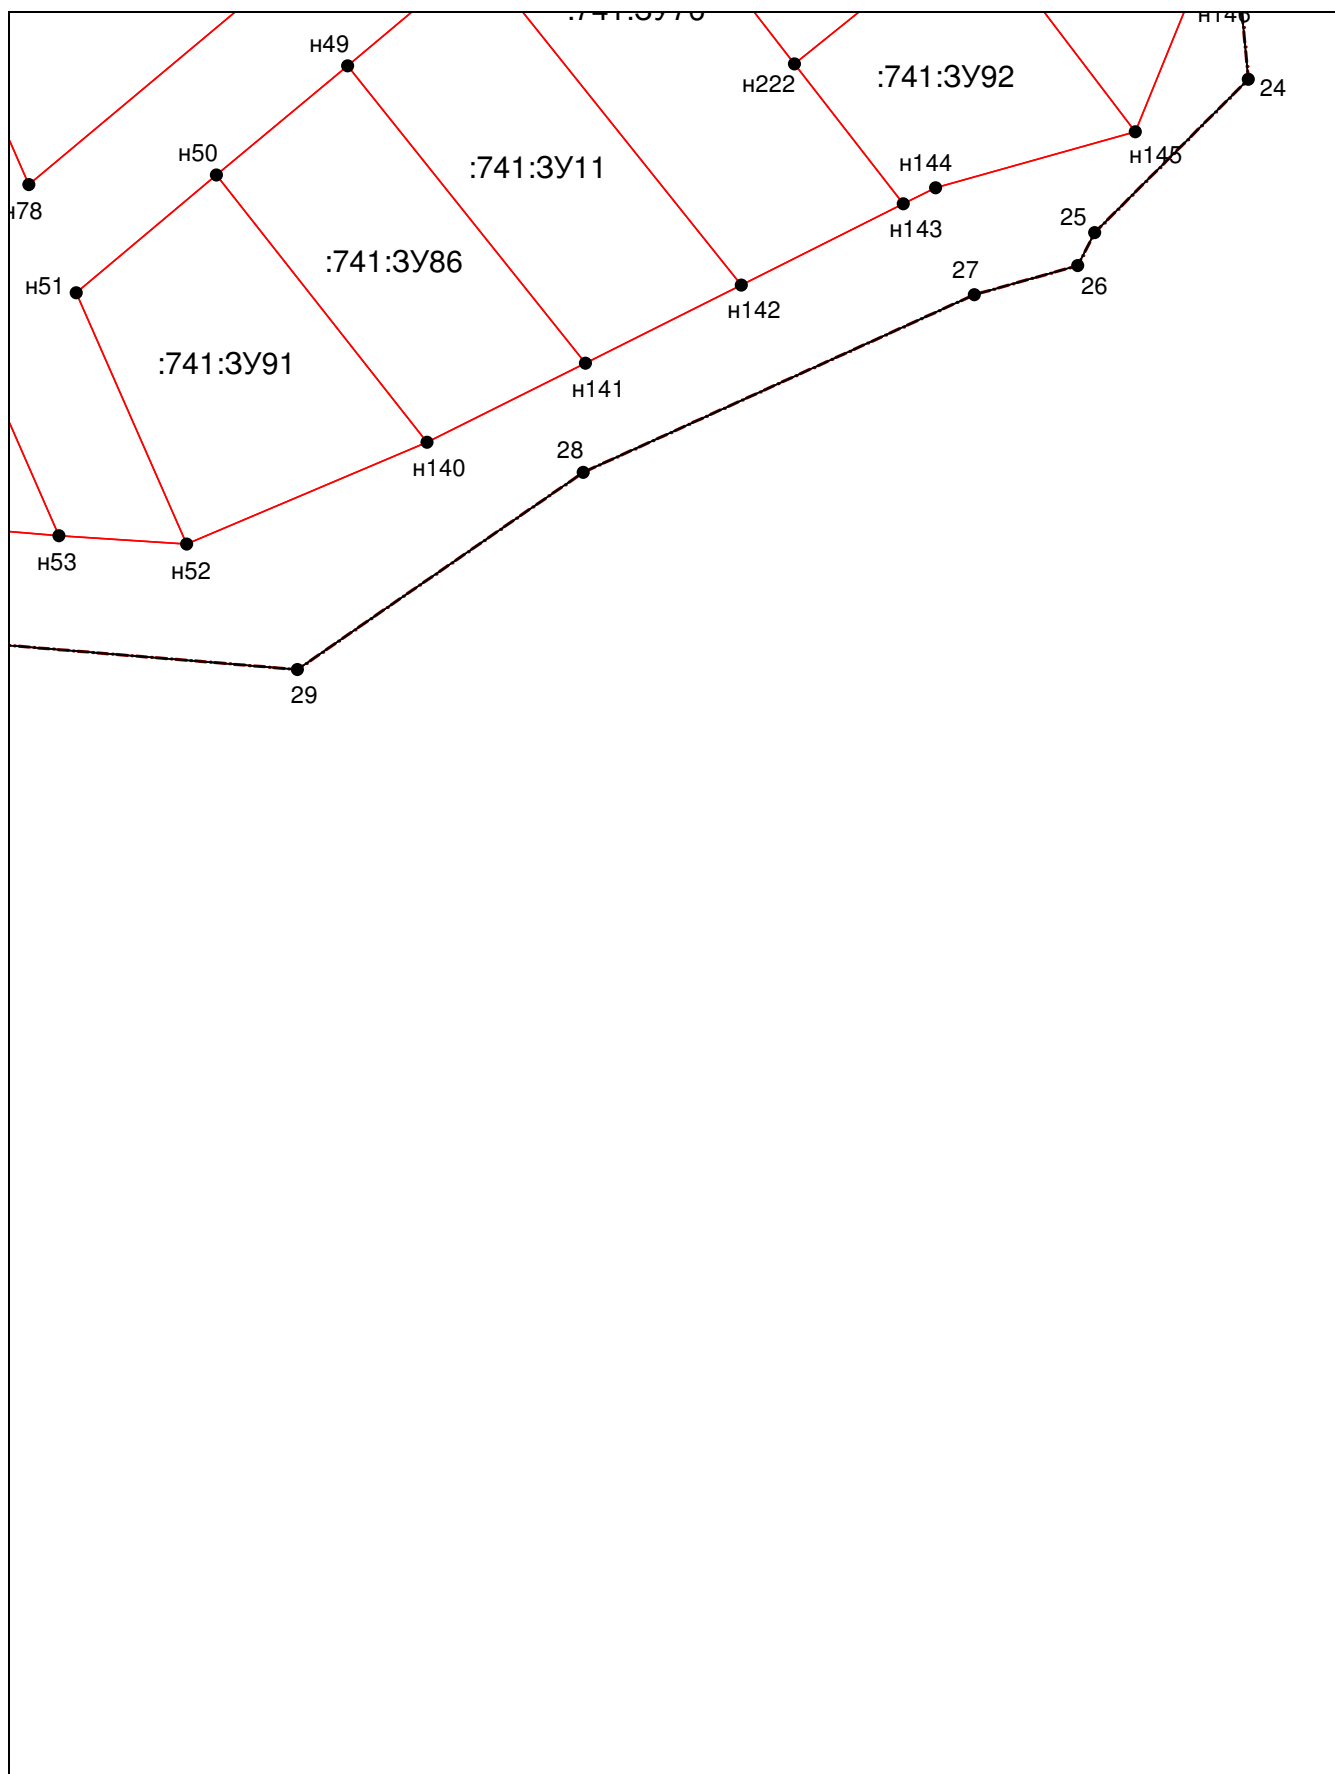



Система координат: МСК-33

Масштаб 1:1000

Условные обозначения приведены на отдельной странице в конце раздела.

**Условные обозначения:**

-  – граница земельного участка,
-  – характерная точка границы земельного участка.