

РОССИЙСКАЯ ФЕДЕРАЦИЯ
Владимирская область



ПОСТАНОВЛЕНИЕ

Администрации Камешковского района

от 06.12.2022

№ 1699

Об утверждении схемы расположения
вновь образуемого земельного участка
в деревне Шухурдино

Рассмотрев схему расположения земельного участка или земельных участков на кадастровом плане территории, руководствуясь статьями 11.2, 11.10 Земельного кодекса Российской Федерации, решением Совета народных депутатов Камешковского района Владимирской области от 24.12.2018 № 482 «Об утверждении Правил землепользования и застройки муниципального образования Брызгаловское в новой редакции», статьей 45 Устава района, постановляю:

1. Утвердить прилагаемую схему расположения земельного участка или земельных участков на кадастровом плане территории площадью 4300 кв. м, по адресу: Владимирская область, Камешковский район, МО Брызгаловское (сельское поселение), д. Шухурдино.

2. Установить следующие характеристики:

- категория земель: земли населенных пунктов;
- кадастровый номер земельного участка: 33:06:060102:ЗУ1;
- территориальная зона: Ж-1 — Зона застройки индивидуальными жилыми домами;
- вид разрешенного использования: для ведения личного подсобного хозяйства (приусадебный земельный участок);
- адрес земельного участка: Владимирская область, Камешковский район, МО Брызгаловское (сельское поселение), д. Шухурдино.

Глава администрации района

А.З.Курганский



ВЕРНО

Подлинный экземпляр находится в администрации Камешковского района

Сав.овиз. *А.З.Курганский*

должность подпись расшифровка подписи

«06» 12 2022 г.

Утверждена

Постановлением Администрации

(наименование документа об утверждении, включая наименование

Камешковского района

органов государственной власти или органов местного

Владимирской области


самоуправления, принявших решение об утверждении схемы

или подписавших соглашение о перераспределении земельных участков)

от 06.12.2022 № 8699

Схема расположения земельного участка или земельных участков на кадастровом плане территории

Местоположение: Владимирская область, Камешковский район, МО Брызгаловское (сельское поселение), д.Шухурдино			
Условный номер земельного участка —:3У1			
Площадь земельного участка 4300 м ²			
Обозначение характерных точек границ	Координаты, м		
	(указываются в случае подготовки схемы расположения)		
	X	Y	
1	2	3	
1	224664,77	260852,73	
2	224667,31	260855,75	
3	224681,32	260873,99	
4	224630,91	260903,50	
5	224580,49	260931,01	
6	224574,39	260872,51	
1	224664,77	260852,73	

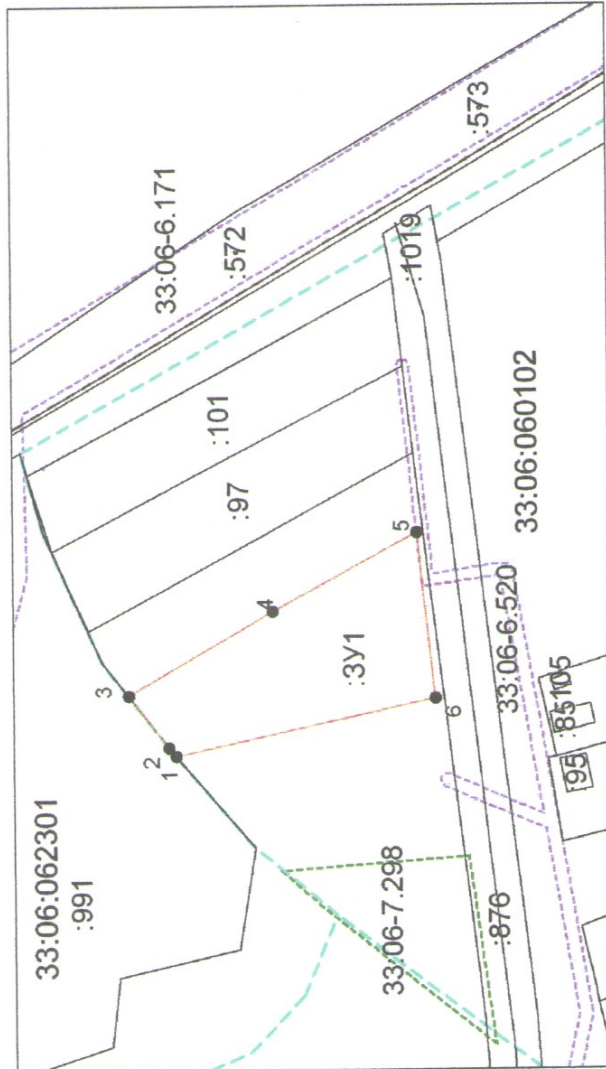

Система координат: МСК-33

Масштаб 1:2500

Условные обозначения:

- граница образуемого земельного участка,
- граница учтенного земельного участка,
- граница кадастрового квартала,
- — характерная точка границы земельного участка.

Подпись