

РОССИЙСКАЯ ФЕДЕРАЦИЯ
Владимирская область



П О С Т А Н О В Л Е Н И Е

Администрации Камешковского района

от 29.12.2022

№ 1824

Об утверждении схемы расположения
вновь образуемого земельного участка
в городе Камешково, улица Бориса Французова

Рассмотрев схему расположения земельного участка на кадастровом плане территории, руководствуясь статьей 11.10 Земельного кодекса Российской Федерации, статьей 45 Устава района, п о с т а н о в л я ю:

1. Утвердить прилагаемую схему расположения земельного участка на кадастровом плане территории площадью 2000 кв.м по адресу: Владимирская область, Камешковский район, МО город Камешково (городское поселение), г.Камешково, ул. Бориса Французова.

2. Установить следующие характеристики:

- категория земель: земли населенных пунктов;
- территориальная зона: Ж-1. Зона застройки индивидуальными жилыми домами;
- вид разрешенного использования: для индивидуального жилищного строительства;
- адрес земельного участка: Владимирская область, Камешковский район, МО город Камешково (городское поселение), г.Камешково, ул. Бориса Французова.

Глава администрации района



А.З.Курганский

Утверждена
Постановлением Администрации


Камешковского района

Владимирской области

от 29.12.2012 № 8844

Схема расположения земельного участка или земельных участков на кадастровом плане территории

Местоположение: Владимирская область, Камешковский район, МО г Камешково (городское поселение), ул.Французова			
Условное обозначение: 33:06:010160:3У1			
Площадь земельного участка 2000 м ²			
Обозначение характерных точек границ	Координаты, м		
	X	Y	
1	2	3	
1	216069,78	258570,59	
2	216080,79	258592,72	
3	216090,35	258616,74	
4	216050,96	258631,44	
5	216034,14	258588,74	
1	216069,78	258570,59	

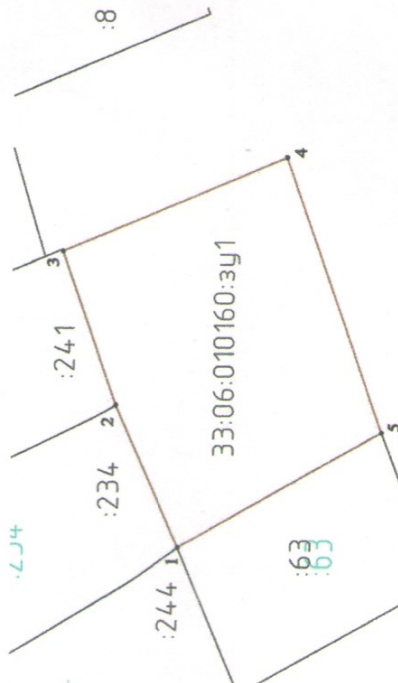

Система координат: МСК-33
Масштаб 1:1000

Условные обозначения:

- граница образуемого земельного участка,
- граница учтенного земельного участка,
- граница кадастрового квартала,
- — характерная точка границы земельного участка.