

Утверждена

Постановлением администрации
(наименование документа об утверждении, включая

Камешковский района

наименования органов государственной власти или

Владимирской области


органов местного самоуправления, принявших
решение об утверждении схемы или подписавших
соглашение о перераспределении земельных участков)

от

№

Схема расположения земельного участка или земельных участков на кадастровом плане территории

| Условный номер земельного участка — (указывается в случае, если предусматривается образование двух и более земельных участков) | | |
|---|---------------|-----------|
| Площадь земельного участка 458 м ² (указывается площадь образуемого земельного участка, выделенная с кадастровыми техническими и проектными данными, а также сведениями из официальной информационной системы государственного кадастра недвижимости, государственной регистрации прав, Единого государственного реестра недвижимости, в информационно-техническом комплексе «Листрий» (далее - официальный сайт), с округлением до 1 квадратного метра. Указание значения площади земельного участка может быть уточнено при проведении кадастровых работ на более чем 10 лет вперед). | | |
| Обозначение характерных точек границ | Координаты, м | |
| | X | Y |
| 1 | 2 | 3 |
| 1 | 209501,75 | 243959,38 |
| 2 | 209503,44 | 243962,81 |
| 3 | 209505,23 | 243970,58 |
| 4 | 209506,08 | 243981,56 |
| 5 | 209508,59 | 243989,23 |
| 6 | 209499,86 | 243993,05 |
| 7 | 209497,77 | 243994,22 |
| 8 | 209495,10 | 243988,16 |
| 9 | 209487,90 | 243971,79 |
| 10 | 209485,32 | 243965,88 |
| 1 | 209501,75 | 243959,38 |

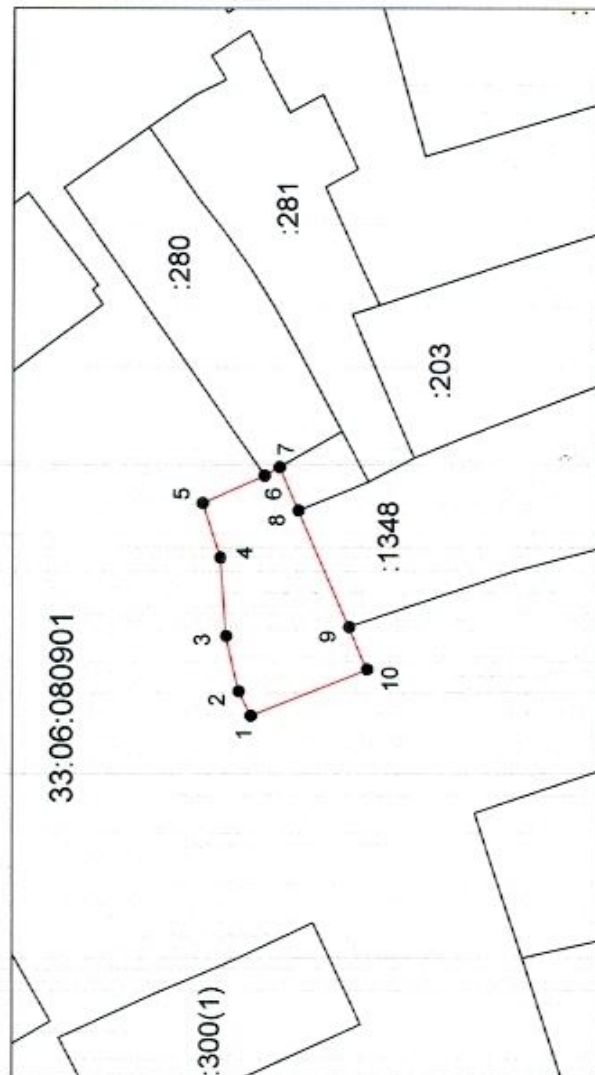

Система координат: МСК-33

Масштаб 1:1000

Условные обозначения:

- граница образуемого земельного участка,
- граница учтенного земельного участка,
- граница кадастрового квартала,
- — характерная точка границы земельного участка.