



## ПОСТАНОВЛЕНИЕ

Администрации Камешковского района

от 17.05.2021

№ 630

Об утверждении схемы расположения  
вновь образуемого земельного участка  
в деревне Ворынино Камешковского района

Рассмотрев схему расположения земельного участка на кадастровом плане территории, руководствуясь статьями 11.2, 11.10 Земельного кодекса Российской Федерации, решением Совета народных депутатов Камешковского района Владимирской области от 24.12.2018 № 481 «Об утверждении Правил землепользования и застройки муниципального образования Второвское в новой редакции», статьей 45 Устава района, п о с т а н о в л я ю:

1. Утвердить прилагаемую схему расположения земельного участка на кадастровом плане территории площадью 1750 кв. м, по адресу: Владимирская область, Камешковский район, МО Второвское (сельское поселение), д. Ворынино.

2. Установить следующие характеристики:

- категория земель: земли населенных пунктов;
- кадастровый номер земельного участка: 33:06:100201:ЗУ1;
- территориальная зона: Ж-1 — Зоны застройки индивидуальными жилыми домами;
- вид разрешенного использования: для индивидуального жилищного строительства;
- адрес земельного участка: Владимирская область, Камешковский район, МО Второвское (сельское поселение), д. Ворынино.

Глава администрации района


А.З.Курганский



утверждена  
 (наименование документа, в котором утверждена схема, наименование органа государственной власти или органов местного самоуправления, принявших решение об утверждении схемы) *Администрация Камешковского района* от *14.05.2011* № *630*

# Схема расположения земельного участка на кадастровом плане территории

Условный номер земельного участка: :3У1			
Площадь земельного участка: 1750 кв.м.			
Обозначение характерных точек границ	Координаты, м		
	X	Y	
1	2	3	
n1	198 387,88	243 490,27	
n2	198 414,58	243 514,95	
1	198 396,13	243 534,12	
2	198 381,47	243 549,28	
3	198 354,24	243 524,69	
n1	198 387,88	243 490,27	

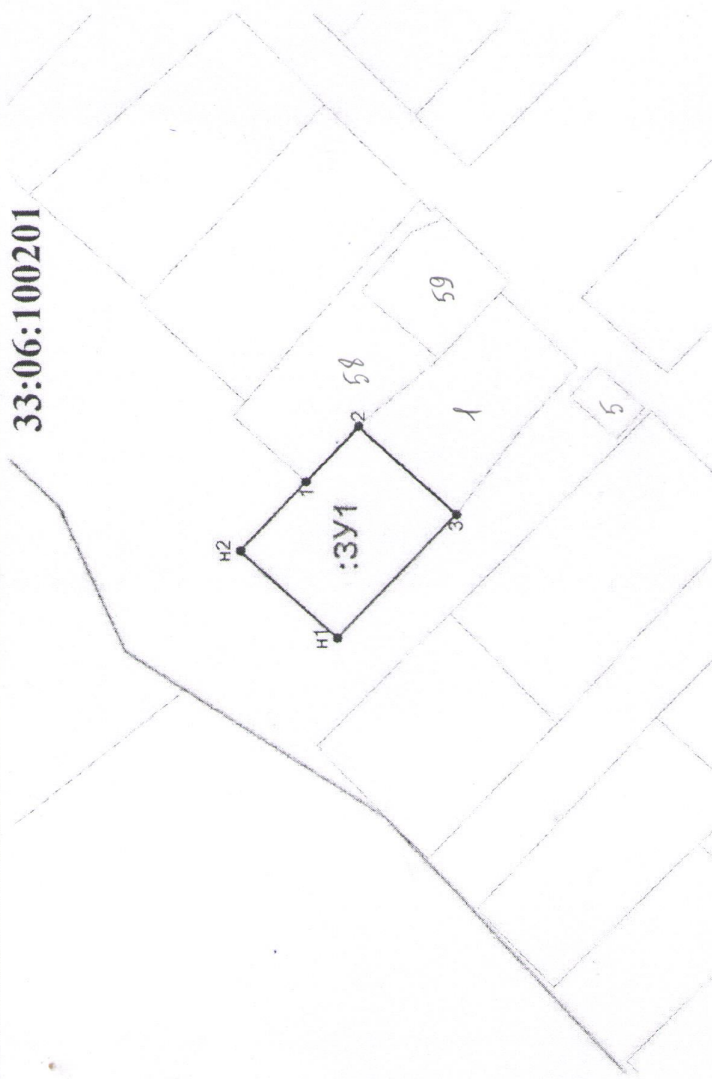

Масштаб 1:2000

Территориальная зона Ж-1

Категория земель: Земли населенных пунктов

Вид разрешенного использования: Для ведения личного подсобного хозяйства (приусадебный земельный участок)

Местоположение объекта: Российская Федерация, Владимирская область, Камешковский район, МО Второвское (сельское поселение), д. Ворынно, северо-западнее земельного участка с кадастровым номером 33:06:100201:1

Условные обозначения:

- граница образуемого земельного участка
- существующие границы земельных участков, имеющиеся в ЕГРН
- характерная точка границы образуемого земельного участка
- обозначение образуемого земельного участка
- граница кадастрового квартала

Кадастровый инженер  
*А.В. Королева*  
 КОРОЛЕВА А.В.  
 КВАЛИФИКАЦИОННЫЙ АТТЕСТАТ № 37-16-6  
 СНИП 148-957/2004