



ПОСТАНОВЛЕНИЕ

Администрации Камешковского района

от 26.11.2021

№ 1584

Об утверждении схемы расположения  
вновь образуемого земельного участка  
в селе Фомиха Камешковского района

Рассмотрев схему расположения земельного участка или земельных участков на кадастровом плане территории, руководствуясь статьями 11.2, 11.10 Земельного кодекса Российской Федерации, решением Совета народных депутатов Камешковского района Владимирской области от 28.06.2021 № 112 «Об утверждении Правил землепользования и застройки муниципального образования Сергеихинское в новой редакции», статьей 45 Устава района, постановляю:

1. Утвердить прилагаемую схему расположения земельного участка или земельных участков на кадастровом плане территории площадью 3000 кв. м, по адресу: Владимирская область, Камешковский район, МО Сергеихинское (сельское поселение), с. Фомиха.

2. Установить следующие характеристики:

- категория земель: земли населенных пунктов;
- кадастровый номер земельного участка: 33:06:071301:3У1;
- территориальная зона: Ж-1С — Зона индивидуальной жилой застройки;
- вид разрешенного использования: для ведения личного подсобного хозяйства (приусадебный земельный участок);
- адрес земельного участка: Владимирская область, Камешковский район, МО Сергеихинское (сельское поселение), с. Фомиха.

Глава администрации района

А.З.Курганский



Утверждена

Постановлением Администрации

(министерство земельного кадастра, в котором находится документ об утверждении, в котором находится документ об утверждении)

Камешковского района

органа государственной власти или органа местного самоуправления, принявшего решение об утверждении схемы

Владимирской области


самостоятельно, принявшего решение об утверждении схемы

или подписанием соглашения о распределении земельных участков)

от 26.11.2014 № 1589

# Схема расположения земельного участка или земельных участков на кадастровом плане территории

Местоположение: Владимирская область, Камешковский район, МО Сергеевское (сельское поселение), с. Фомиха				
Условный номер земельного участка — 3У1				
Площадь земельного участка 3000 м²				
Обозначение характерных точек границ		Координаты, м		
		X	Y	
1	2	215652,15	233474,13	3
1		215652,15	233474,13	
2		215620,93	233513,19	
3		215573,78	233475,85	
4		215605,49	233436,96	
1		215652,15	233474,13	

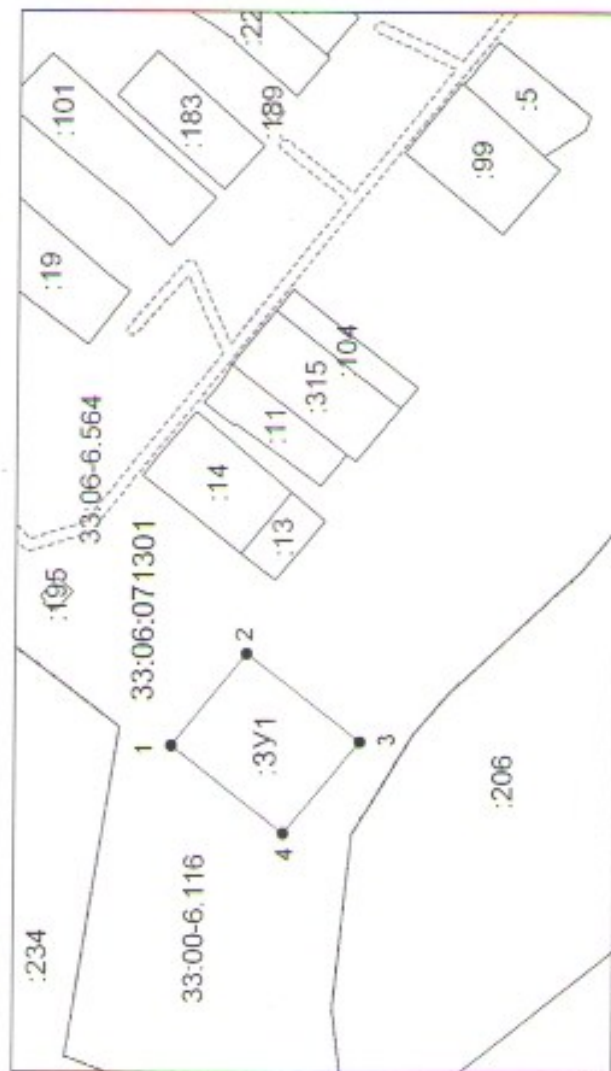

Система координат: МСК-33

Масштаб 1:3000

## Условные обозначения:

- граница образуемого земельного участка,
- граница утетенного земельного участка,
- граница кадастрового квартала,
- — характерная точка границы земельного участка.