

РОССИЙСКАЯ ФЕДЕРАЦИЯ
Владимирская область



ПОСТАНОВЛЕНИЕ

Администрации Камешковского района

от 26.11.2021

№ 1579

Об утверждении схемы расположения
вновь образуемого земельного участка
в селе Фомиха Камешковского района

Рассмотрев схему расположения земельного участка или земельных участков на кадастровом плане территории, руководствуясь статьями 11.2, 11.10 Земельного кодекса Российской Федерации, решением Совета народных депутатов Камешковского района Владимирской области от 28.06.2021 № 112 «Об утверждении Правил землепользования и застройки муниципального образования Сергеихинское в новой редакции», статьей 45 Устава района, постановляю:

1. Утвердить прилагаемую схему расположения земельного участка или земельных участков на кадастровом плане территории площадью 3000 кв. м, по адресу: Владимирская область, Камешковский район, МО Сергеихинское (сельское поселение), с. Фомиха.

2. Установить следующие характеристики:

- категория земель: земли населенных пунктов;
- кадастровый номер земельного участка: 33:06:071301:3У1;
- территориальная зона: Ж-1С — Зона индивидуальной жилой застройки;
- вид разрешенного использования: для ведения личного подсобного хозяйства (приусадебный земельный участок);
- адрес земельного участка: Владимирская область, Камешковский район, МО Сергеихинское (сельское поселение), с. Фомиха.

Глава администрации района

А.З.Курганский



ВЕРНО.

Подлинный экземпляр находится в
Администрации Камешковского района.

Зав.отделом
должность

подпись

расшифровка
подписи

26.11.2021 г.



Утверждена

Постановлением Администрации

(инициальное документа об утверждении, включая наименование)

Камешковского района

органом государственной власти или органом местного

Владимирской области


самоуправления, принявших решение об утверждении схемы

или подписавших соглашение о перераспределении земельных участков)

от 06.11.2024 № 1579

Схема расположения земельного участка или земельных участков на кадастровом плане территории

Местоположение: Владимирская область, Камешковский район, МО Сергенькинское (сельское поселение), с.Фоминка			
Условный номер земельного участка — :3У1			
Площадь земельного участка 3000 м ²			
Обозначение характерных точек границ	Координаты, м		
	X	Y	
1	2	3	
2	215494,79	233667,88	
3	215463,26	233706,56	
4	215416,15	233669,18	
1	215447,67	233630,52	
2	215494,79	233667,88	

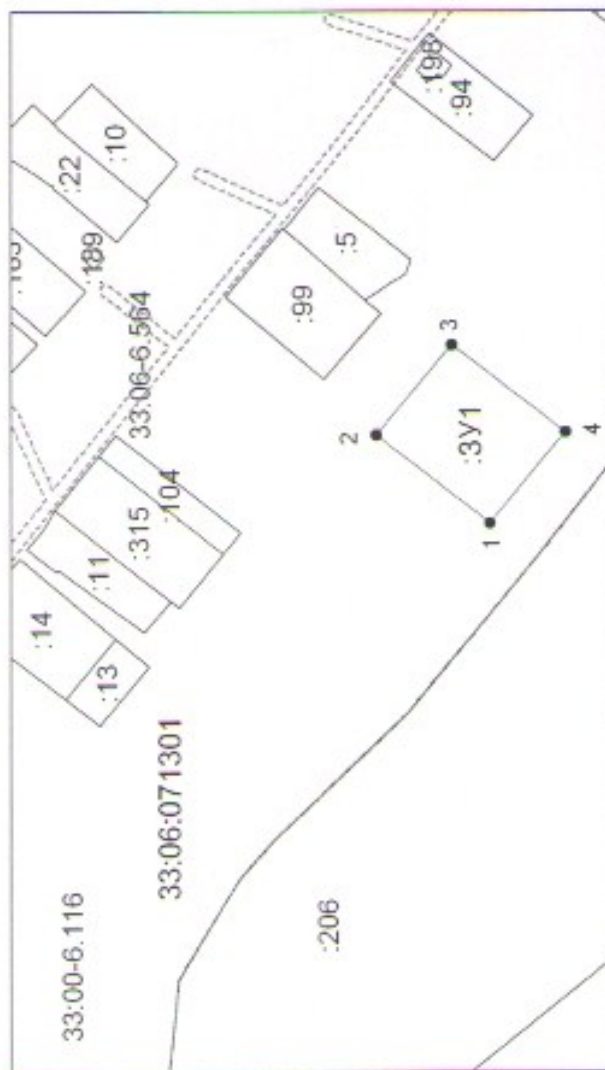

Система координат: МСК-33

Масштаб 1:3000

Условные обозначения:

- граница образуемого земельного участка,
- граница учтенного земельного участка,
- граница кадастрового квартала,
- — характерная точка границы земельного участка.