

РОССИЙСКАЯ ФЕДЕРАЦИЯ
Владимирская область



ПОСТАНОВЛЕНИЕ

Администрации Камешковского района

от 26.08.2019

№ 965

Об утверждении схемы расположения
вновь образуемого земельного участка
в деревне Приволье Камешковского
района

Рассмотрев схему расположения земельного участка или земельных участков на кадастровом плане территории, руководствуясь статьями 11.2, 11.10 Земельного кодекса Российской Федерации, решением Совета народных депутатов Камешковского района Владимирской области от 24.12.2018 № 482 «Об утверждении Правил землепользования и застройки муниципального образования Брызгаловское в новой редакции», статьей 45 Устава района, постановляю:



1. Утвердить прилагаемую схему расположения земельного участка или земельных участков на кадастровом плане территории площадью 1500 кв. м, по адресу: Владимирская область, Камешковский район, МО Брызгаловское (сельское поселение), д. Приволье.

2. Установить следующие характеристики:

- категория земель: земли населенных пунктов;
- кадастровый номер земельного участка: 33:06:060401:ЗУ1;
- территориальная зона: Ж-1 — Зона застройки индивидуальными жилыми домами;
- вид разрешенного использования: для ведения личного подсобного хозяйства;
- адрес земельного участка: Владимирская область, Камешковский район, МО Брызгаловское (сельское поселение), д. Приволье.

Глава администрации района

А.З.Курганский

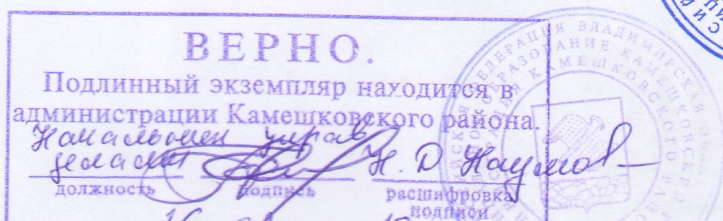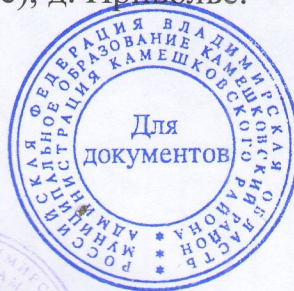

Утверждена

Постановлением Администрации

(наименование документа об утверждении, включая наименования

Камешковского района

органов государственной власти или органов местного

Владимирской области


самоуправления, принявших решение об утверждении схемы

или подписавших соглашение о перераспределении земельных участков)

от 26.08.2019 № 905

Схема расположения земельного участка или земельных участков на кадастровом плане территории

Местоположение: Владимирская область, Камешковский район, МО Брызгаловское (сельское поселение), д.Приволье				
Условный номер земельного участка — 3У1				
Площадь земельного участка 1500 м ²				
Обозначение характерных точек границ	Координаты, м			
	X	Y		
1	2	3		
1	227318,71	267177,76		
2	227329,32	267205,82		
3	227282,56	267223,51		
4	227271,94	267195,46		
1	227318,71	267177,76		

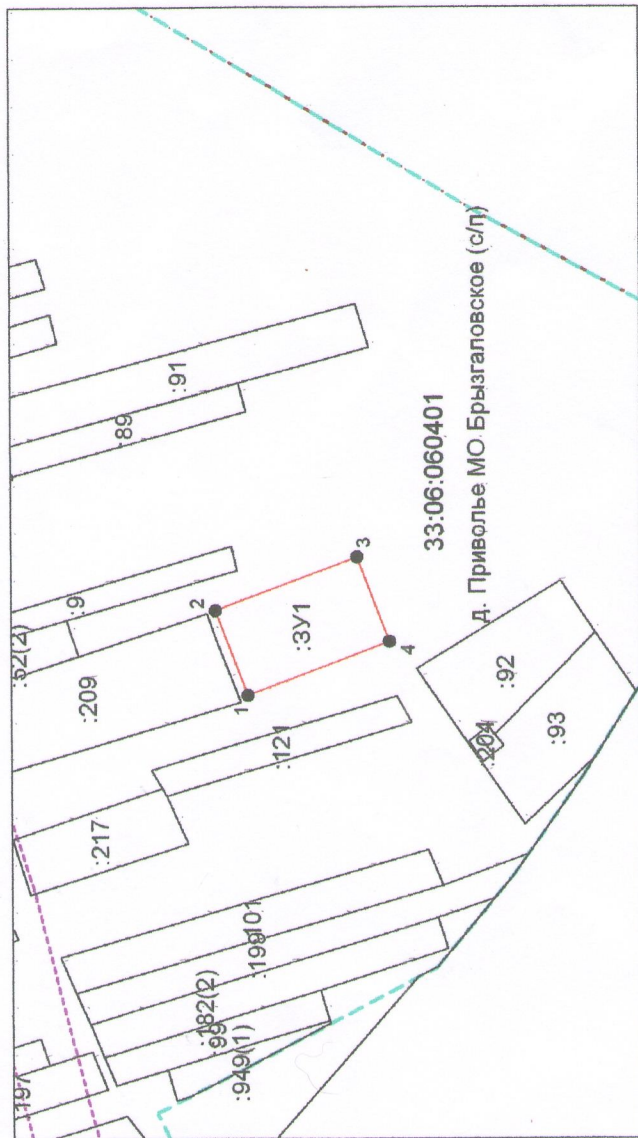

Система координат: МСК-33

Масштаб 1:2500

Условные обозначения:

- граница образуемого земельного участка,
- граница учтенного земельного участка,
- граница кадастрового квартала,
- — характерная точка границы земельного участка.