



ПОСТАНОВЛЕНИЕ

Администрации Камешковского района

от 20.08.2021

№ 1097

Об утверждении схемы расположения  
вновь образуемого земельного участка  
в поселке Мирный, улица Центральная

Рассмотрев схему расположения земельных участков на кадастровом плане территории, руководствуясь статьями 11.2, 11.10 Земельного кодекса Российской Федерации, решением Совета народных депутатов Камешковского района Владимирской области от 24.12.2018 № 481 «Об утверждении Правил землепользования и застройки муниципального образования Второвское в новой редакции», статьей 45 Устава района, постановляю:

1. Утвердить прилагаемую схему расположения земельного участка или земельных участков на кадастровом плане территории площадью 301 кв. м, по адресу: Владимирская область, Камешковский район, МО Второвское (сельское поселение), п. Мирный, ул. Центральная.

2. Установить следующие характеристики:

- категория земель: земли населенных пунктов;
- кадастровый номер земельного участка: 33:06:080901:3У1;
- территориальная зона: Ж-1 — Зоны застройки индивидуальными жилыми домами;
- вид разрешенного использования: для ведения личного подсобного хозяйства (приусадебный земельный участок);
- адрес земельного участка: Владимирская область, Камешковский район, МО Второвское (сельское поселение), п. Мирный, ул. Центральная.

Глава администрации района



А.З.Курганский

# СХЕМА РАСПОЛОЖЕНИЯ ЗЕМЕЛЬНЫХ УЧАСТКОВ НА КАДАСТРОВОМ ПЛАНЕ ТЕРРИТОРИИ

Утверждена

(наименование документа об утверждении, включая наименование

органов государственной власти или органов местного

самоуправления, принявших решение об утверждении схемы

или подписавших соглашение о перераспределении земельных участков)


от

№

Условный номер земельного участка:ЗУ1

Площадь земельного участка:301кв.м.

Обозначение характерных точек границ	Координаты, м (МСК33)	
	X	Y
1	209282.61	244380.46
2	209265.47	244396.86
3	209257.16	244385.58
4	209267.55	244374.91
5	209272.62	244373.19

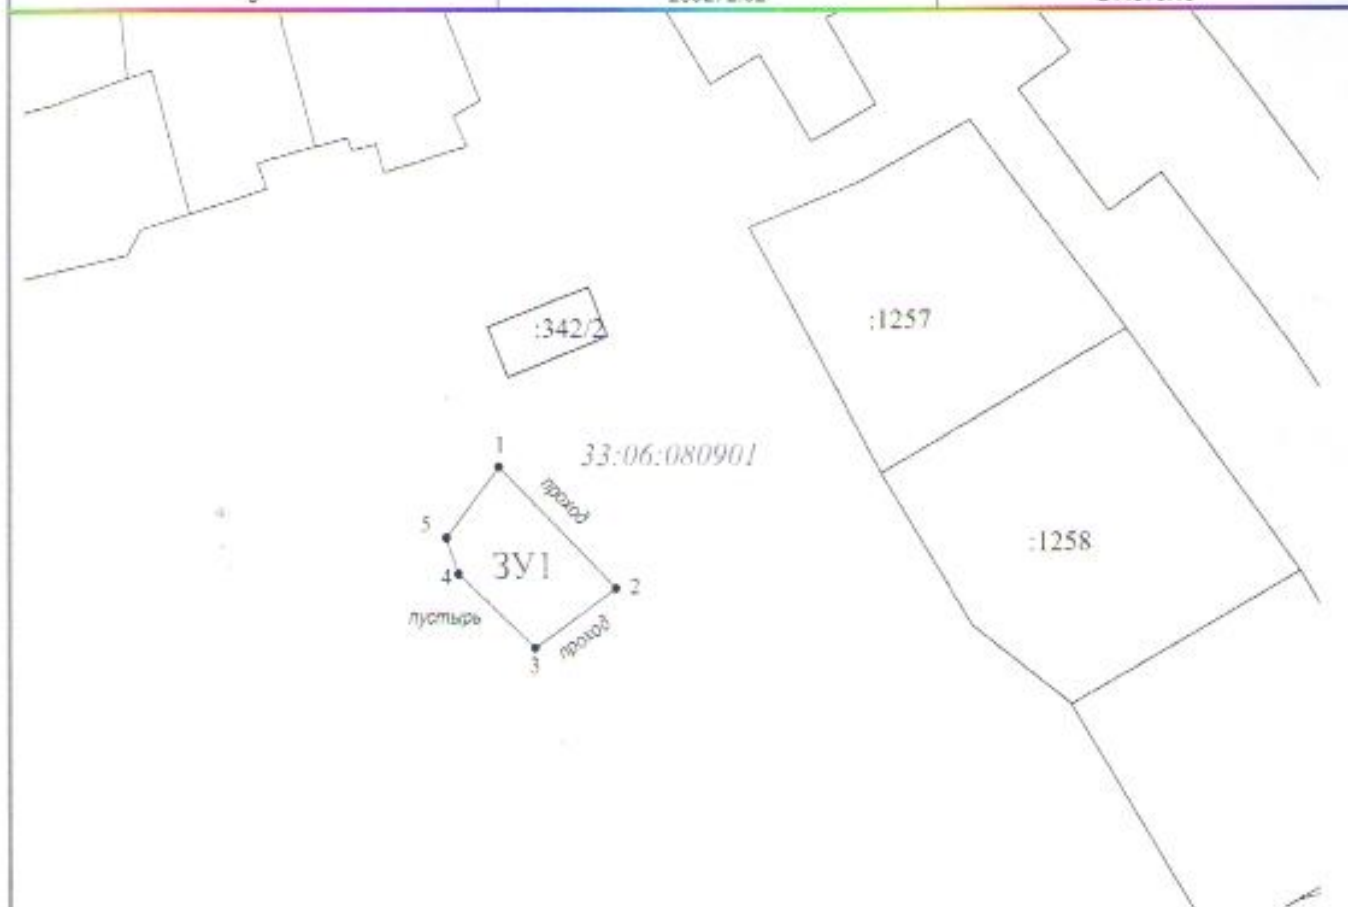

Масштаб: 1:1000

Условные обозначения:

- граница образуемого земельного участка
- граница существующего земельного участка
- граница кадастрового квартала

:1257 – кадастровый номер земельного участка ЗУ1–обозначение образуемого земельного участка

33:06:080901 – номер кадастрового квартала