

РОССИЙСКАЯ ФЕДЕРАЦИЯ
Владимирская область



ПОСТАНОВЛЕНИЕ

Администрации Камешковского района

от 17.08.2021

№ 1073

Об утверждении схемы расположения
вновь образуемого земельного участка
в поселке санатория имени Ленина

Рассмотрев схему расположения земельных участков на кадастровом плане территории, руководствуясь статьями 11.2, 11.10 Земельного кодекса Российской Федерации, решением Совета народных депутатов Камешковского района Владимирской области от 31.05.2021 № 99 «Об утверждении Правил землепользования и застройки муниципального образования Пенкинское в новой редакции», статьей 45 Устава района, п о с т а н о в л я ю:

1. Утвердить прилагаемую схему расположения земельных участков на кадастровом плане территории площадью 600 кв. м.

2. Установить следующие характеристики:

- категория земель: земли населенных пунктов;
- кадастровый номер: 33:06:111501:3У1;
- территориальная зона: Ж-1С - Зона индивидуальной жилой застройки;
- вид разрешенного использования: для ведения личного подсобного хозяйства (приусадебный земельный участок);
- адрес земельного участка: Владимирская область, р-н Камешковский, МО Пенкинское (сельское поселение), п. Санатория имени Ленина.

Глава администрации района



А.З.Курганский

СХЕМА РАСПОЛОЖЕНИЯ ЗЕМЕЛЬНЫХ УЧАСТКОВ НА КАДАСТРОВОМ ПЛАНЕ ТЕРРИТОРИИ


Утверждена
Местной администрацией
 (наименование документа об утверждении, включая наименование
Местной администрации
 органа государственной власти или органа местного
Владимирской области
 самоуправления, принявшего решение об утверждении схемы
 для подписавших соглашение о перераспределении земельных участков)

от 17.08.2014 № 1083

Условный номер земельного участка: 3У1

Площадь земельного участка: 600 кв. м.

Обозначение характерных точек границ	Координаты, м (МСК33)	
	X	Y
1	196423.16	250504.52
2	196413.09	250512.99
3	196383.66	250478.54
4	196393.53	250469.74

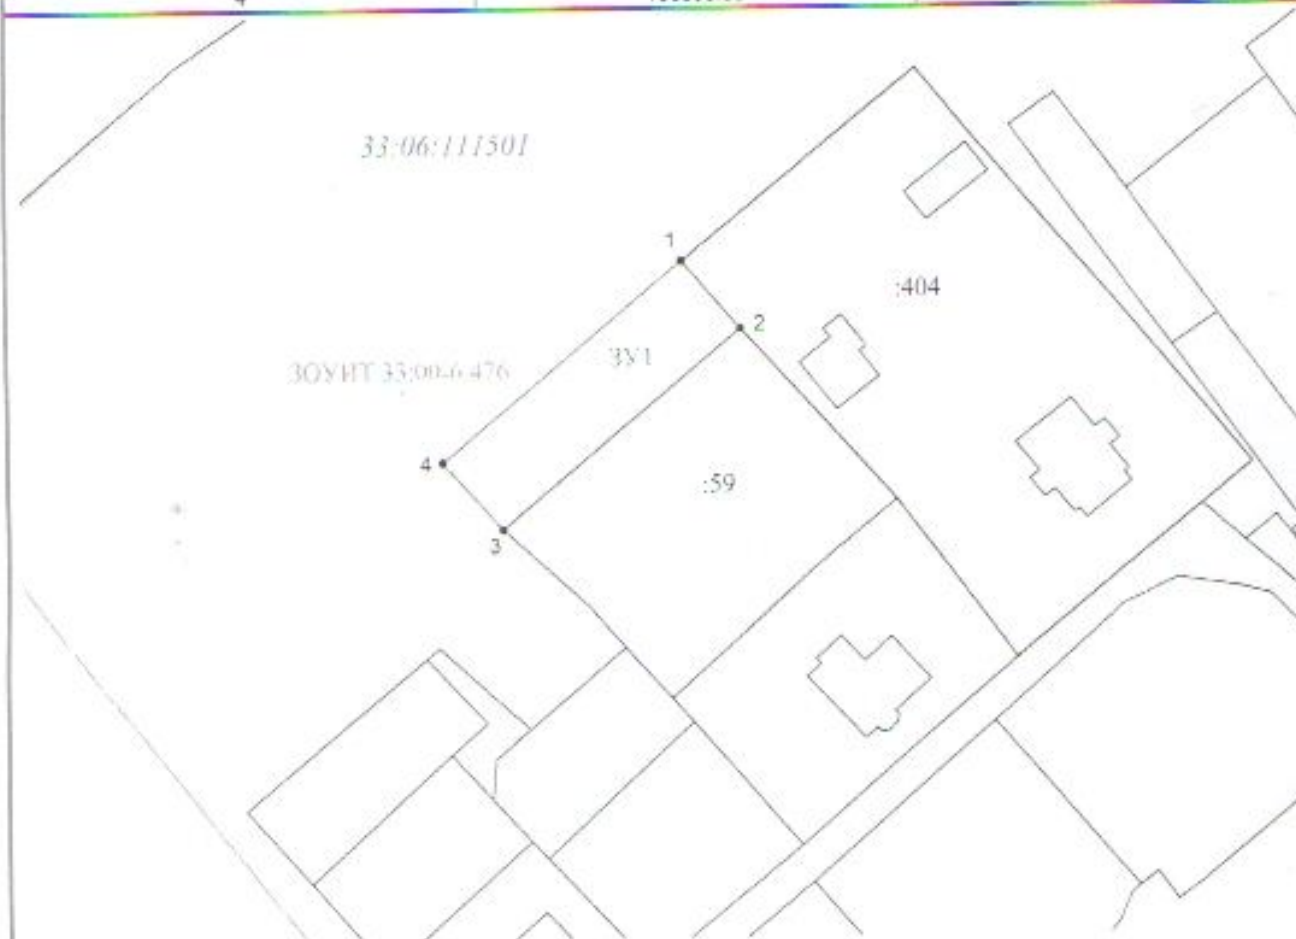

Масштаб: 1:1000

Условные обозначения:

- граница образуемого земельного участка
- граница существующего земельного участка
- граница кадастрового квартала

:59 – кадастровый номер земельного участка 3У1 – обозначение образуемого земельного участка

33:06:111501 – номер кадастрового квартала

Сотрудник
Местной администрации
Владимирской области
В.А. Савин