

ДИЗАЙН-ПРОЕКТ ПРИДОМОВОЙ ТЕРРИТОРИИ МНОГОКВАРТИРНОГО
ЖИЛОГО ДОМА № 9 ПО УЛ. СМУРОВА В Г. КАМЕШКОВО

УТВЕРЖДАЮ:

Уполномоченное лицо


Ильин /Ильин

(подпись)

ПЛАНИРУЕМЫЕ ЭЛЕМЕНТЫ БЛАГОУСТРОЙСТВА:

Заведующий ОАиГ
/Клюева Н.Д./

(подпись)

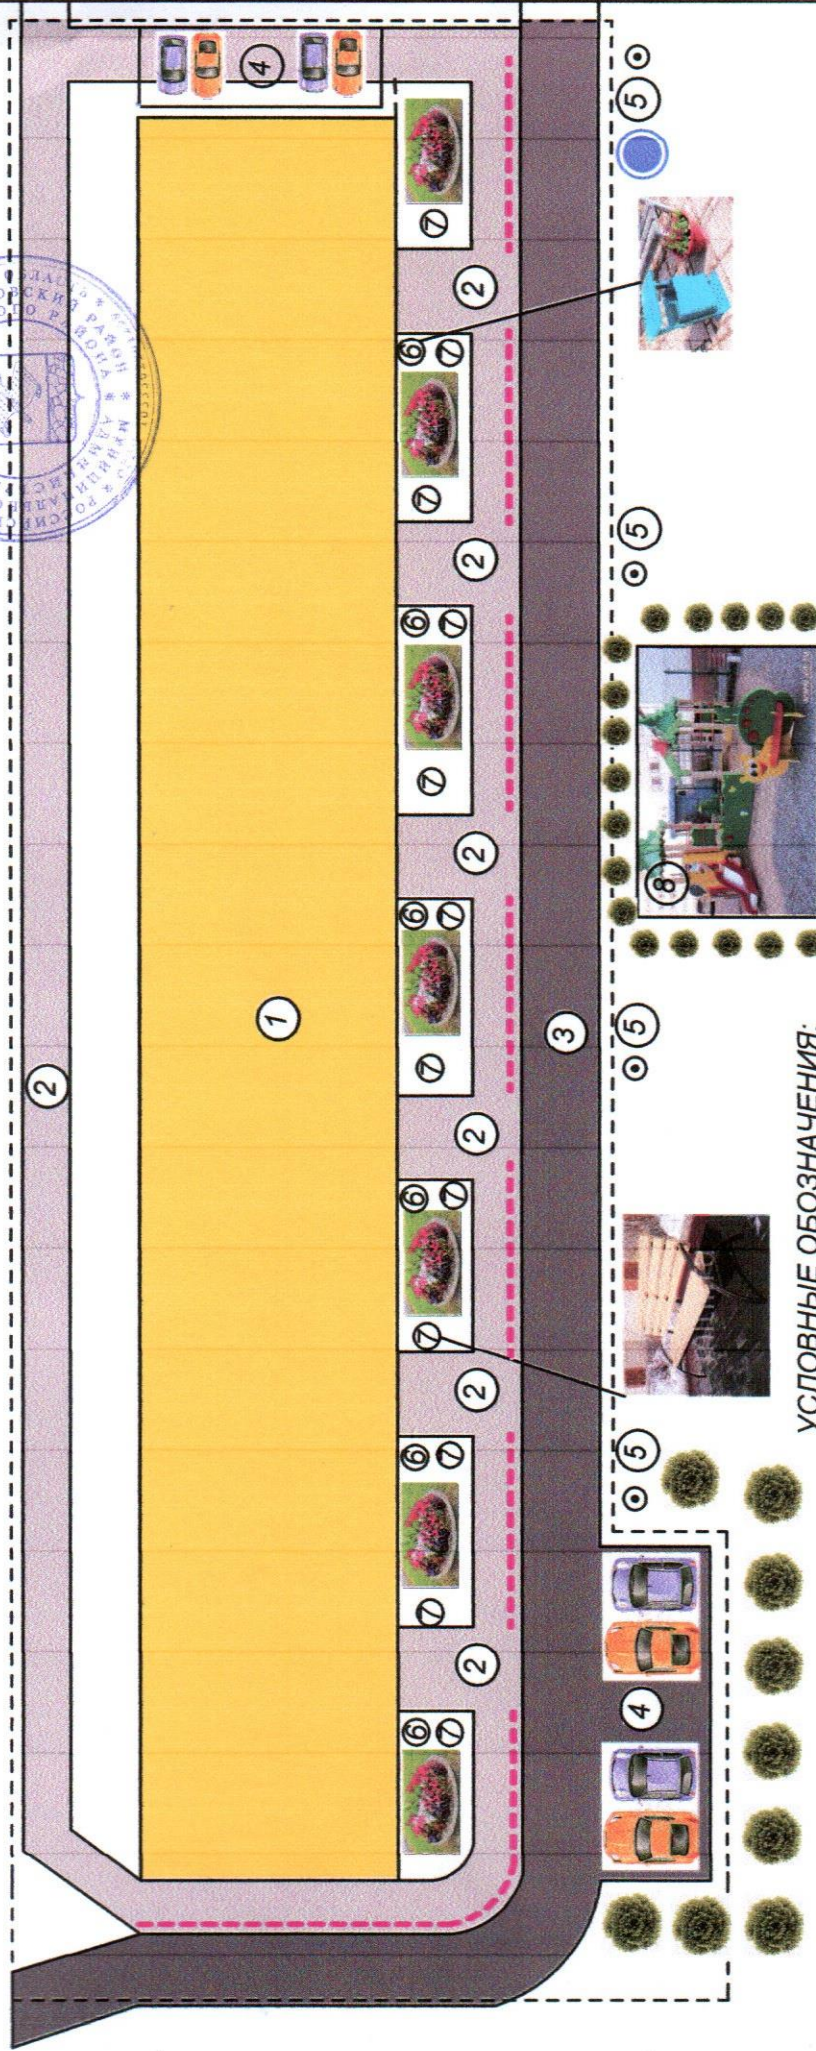

УСЛОВНЫЕ ОБОЗНАЧЕНИЯ:

- опора придомового освещения
- дренажный колодец
- тротуар
- автомобильная дорога
- граница земельного участка
- клумбы, цветники
- мет. ограждение

ЭКСПЛИКАЦИЯ планируемых элементов благоустройства:

2	ремонт тротуаров, входов в подъезды
3	ремонт проезжей части
4	ремонт сущ. автопарковки
5	установка новых опор освещения
6	установка урн
7	установка лавочек
8	устройство детской площадки
9	установка ограждения