


ДИЗАЙН-ПРОЕКТ ПРИДОМОВОЙ ТЕРРИТОРИИ МНОГОКВАРТИРНОГО ЖИЛОГО ДОМА № 13 ПО УЛ. СМУРОВА В Г. КАМЕШКОВО

УТВЕРЖДАЮ:
Уполномоченное лицо
И.И. Козлова
(подпись)
Заведующий ОАиГ
/Клюева Н.Д./
(подпись)

ПЛАНИРУЕМЫЕ ЭЛЕМЕНТЫ БЛАГОУСТРОЙСТВА:

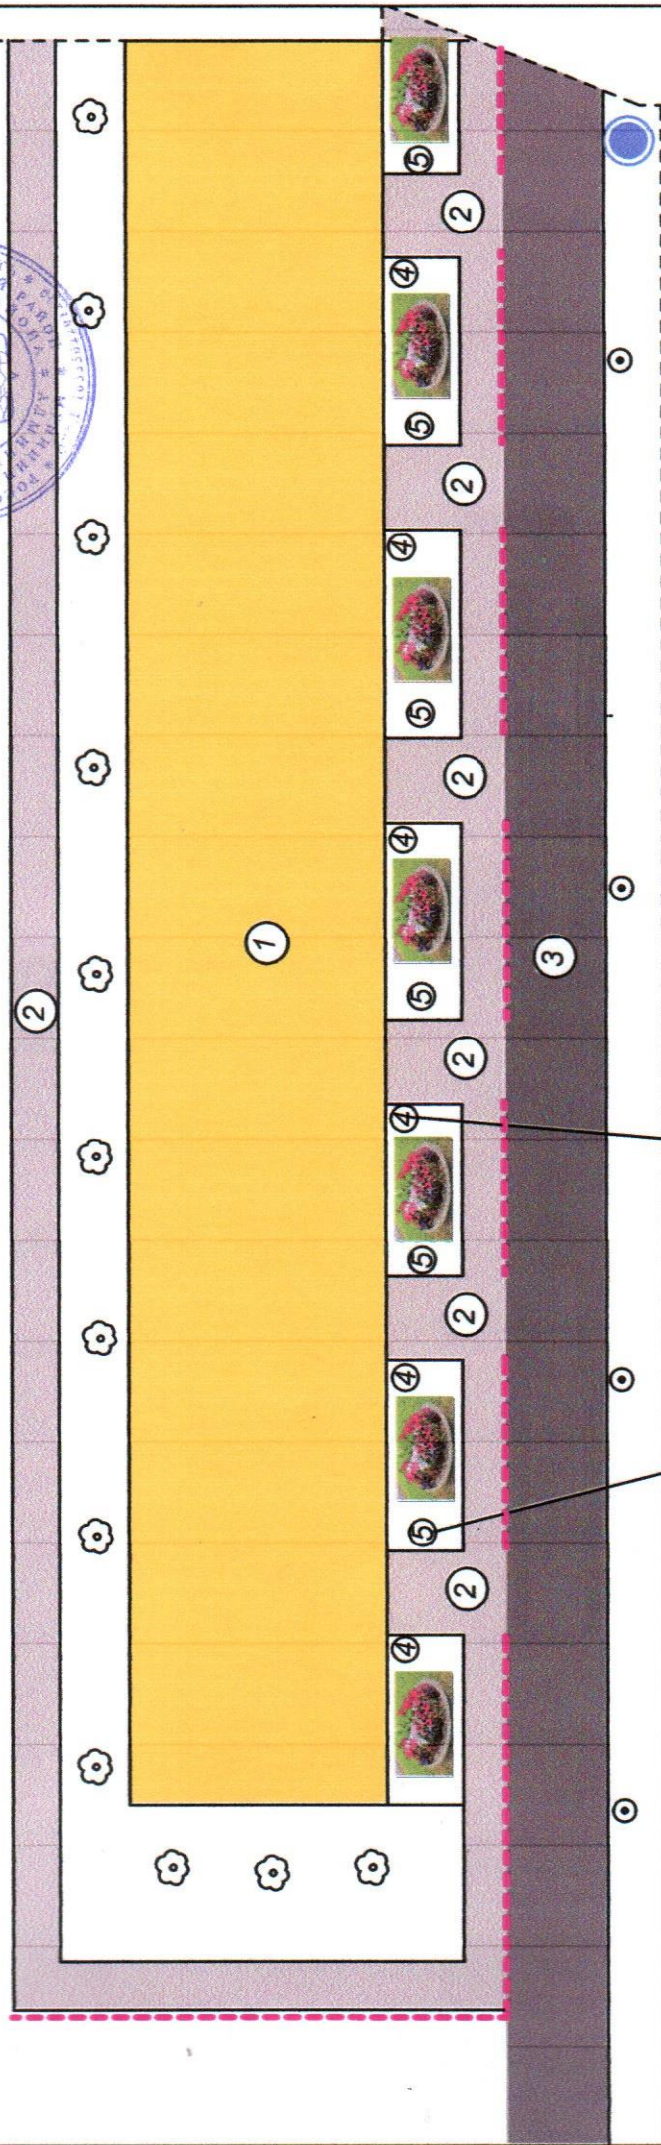

УСЛОВНЫЕ ОБОЗНАЧЕНИЯ:

- деревья и кустарники
- опора придомового освещения
- тротуар
- автомобильная дорога
- граница земельного участка
- клумбы, цветники
- дренажный колодец

ЭКСПЛИКАЦИЯ ПЛАНИРУЕМЫХ элементов благоустройства:

2	ремонт тротуаров и входов в подъезд тротуарной плиткой
3	ремонт автомобильной дороги
4	установка урн
5	установка лавочек
---	устройство ограждения