

Филиал Федерального государственного бюджетного учреждения "Федеральная кадастровая палата Федеральной службы государственной регистрации, кадастра и картографии" по Владимирской области  
полное наименование органа регистрации прав

Выписка из Единого государственного реестра недвижимости об объекте недвижимости

Сведения о характеристиках объекта недвижимости

На основании запроса от 24.05.2021, поступившего на рассмотрение 24.05.2021, сообщаем, что согласно записям Единого государственного реестра недвижимости:

Раздел 1 Лист 1

Земельный участок			
вид объекта недвижимости			

Лист № 1 раздела 1	Всего листов раздела 1: 3	Всего разделов: 8	Всего листов выписки: 14
--------------------	---------------------------	-------------------	--------------------------

24 мая 2021г. № КУВИ-002/2021-60760735	
Кадастровый номер:	33:06:080201:1625
Номер кадастрового квартала:	33:06:080201
Дата присвоения кадастрового номера:	29.10.2020

Ранее присвоенный государственный учетный номер:	данные отсутствуют
Адрес:	Владимирская область, Камешковский район, МО Второвское (сельское поселение), с Второво, ул Молодежная, уч 666
Площадь:	1575 +/- 14
Кадастровая стоимость, руб.:	239935.5
Кадастровые номера расположенных в пределах земельного участка объектов недвижимости:	33:06:080201:1646
Кадастровые номера объектов недвижимости, из которых образован объект недвижимости:	33:06:080201:1459
Кадастровые номера образованных объектов недвижимости:	данные отсутствуют
Категория земель:	Земли населенных пунктов
Виды разрешенного использования:	Для индивидуального жилищного строительства
Сведения о кадастровом инженере:	4206, образование земельного участка путём перераспределения земельного участка с кадастровым номером 33:06:080201:1459 и земель, находящихся в государственной или муниципальной собственности, 178, 2020-09-02
Сведения о лесах, водных объектах и об иных природных объектах, расположенных в пределах земельного участка:	данные отсутствуют
Сведения о том, что земельный участок полностью расположен в границах зоны с особыми условиями использования территории, территории объекта культурного наследия, публичного сервитута:	данные отсутствуют
Сведения о том, что земельный участок расположен в границах особой экономической зоны, территории опережающего социально-экономического развития, зоны территориального развития в Российской Федерации, игровой зоны:	данные отсутствуют

полное наименование должности	подпись	инициалы, фамилия
-------------------------------	---------	-------------------

М.П.

Земельный участок			
вид объекта недвижимости			
Лист № 2 раздела 1	Всего листов раздела 1: 3	Всего разделов: 8	Всего листов выписки: 14
24 мая 2021г. № КУВИ-002/2021-60760735			
Кадастровый номер:		33:06:080201:1625	
Сведения о том, что земельный участок расположен в границах особо охраняемой природной территории, охотничьих угодий, лесничеств:	данные отсутствуют		
Сведения о результатах проведения государственного земельного надзора:	данные отсутствуют		
Сведения о расположении земельного участка в границах территории, в отношении которой утвержден проект межевания территории:	данные отсутствуют		
Условный номер земельного участка:	данные отсутствуют		
Сведения о принятии акта и (или) заключении договора, предусматривающих предоставление в соответствии с земельным законодательством исполнительным органом государственным органом власти или органом местного самоуправления, находящегося в государственной или муниципальной собственности земельного участка для строительства наемного дома социального использования или наемного дома коммерческого использования:	данные отсутствуют		
Сведения о том, что земельный участок или земельные участки образованы на основании решения об изъятии земельного участка и (или) расположенного на нем объекта недвижимости для государственных или муниципальных нужд:	данные отсутствуют		
Сведения о том, что земельный участок образован из земель или земельного участка, государственная собственность на которые не разграничена:	Земельный участок образован из земель или земельного участка, государственная собственность на которые не разграничена. В соответствии с Федеральным законом от 25 октября 2001 г. № 137-ФЗ "О введении в действие Земельного кодекса Российской Федерации" орган Администрация Камешковского района уполномочен на распоряжение таким земельным участком.		
Сведения о наличии земельного спора о местоположении границ земельных участков:	данные отсутствуют		
Статус записи об объекте недвижимости:	Сведения об объекте недвижимости имеют статус "актуальные"		

полное наименование должности	подпись	инициалы, фамилия

М.П.

Земельный участок			
вид объекта недвижимости			
Лист № 3 раздела 1	Всего листов раздела 1: 3	Всего разделов: 8	Всего листов выписки: 14
24 мая 2021г. № КУВИ-002/2021-60760735			
Кадастровый номер:		33:06:080201:1625	
Особые отметки:		Сведения об ограничениях права на объект недвижимости, обременениях данного объекта, не зарегистрированных в реестре прав, ограничений прав и обременений недвижимого имущества: вид ограничения (обременения): ограничения прав на земельный участок, предусмотренные статьями 56, 56.1 Земельного кодекса Российской Федерации; срок действия: с 29.10.2020; реквизиты документа-основания: карта (план) Зоны с особыми условиями использования территории Охранная зона линии электропередачи ВЛ 10 кВ фидер №1008 от ПС Второво Камешковского района Владимирской области от 08.10.2012 № б/н выдан: ОАО «Межрегиональная распределительная сетевая компания Центра и Приволжья»; "О государственном кадастре недвижимости" от 24.07.2007 № 221 выдан: Президентом Российской Федерации; об утверждении порядка ведения государственного кадастра недвижимости от 04.02.2010 № 42 выдан: Министерство экономического развития Российской Федерации; письмо ФГБУ "ФКП Росреестра" от 14.10.2016 № 11-2647/16 выдан: ФГБУ "ФКП Росреестра". вид ограничения (обременения): ограничения прав на земельный участок, предусмотренные статьями 56, 56.1 Земельного кодекса Российской Федерации; срок действия: с 19.05.2021; реквизиты документа-основания: постановление "О порядке установления охранных зон объектов электросетевого хозяйства и особых условий использования земельных участков, расположенных в границах таких зон" от 24.02.2009 № 160 выдан: Правительство РФ. Земельный участок подлежит снятию с государственного кадастрового учета по истечении пяти лет со дня его государственного кадастрового учета, если на него не будут зарегистрированы права.	
Получатель выписки:		Администрация муниципального образования Камешковский район	

полное наименование должности	подпись	инициалы, фамилия

М.П.

## Выписка из Единого государственного реестра недвижимости об объекте недвижимости

## Сведения о зарегистрированных правах

Земельный участок			
вид объекта недвижимости			
Лист № 1 раздела 2	Всего листов раздела 2: 2	Всего разделов: 8	Всего листов выписки: 14
24 мая 2021г. № КУВИ-002/2021-60760735			
Кадастровый номер:		33:06:080201:1625	

1	Правообладатель (правообладатели):	1.1	Кокунова Елена Владимировна, 17.08.1965, пос.Новописцово Вичугского р-на Ивановской обл., Российская Федерация, СНИЛС 031-958-156 60 Паспорт гражданина Российской Федерации серия 17 10 №087121, выдан 05.10.2010, Отделом УФМС России по Владимирской области в Ленинском районе гор. Владимира Владимирская обл, г. Владимир, ул. Западная, д. 59, кв. 43
2	Вид, номер, дата и время государственной регистрации права:	2.1	Общая долевая собственность, 1/2 33:06:080201:1625-33/053/2020-2 23.11.2020 11:14:04
3	Сведения об осуществлении государственной регистрации сделки, права без необходимого в силу закона согласия третьего лица, органа:	3.1	данные отсутствуют
4	Ограничение прав и обременение объекта недвижимости:	не зарегистрировано	
1	Правообладатель (правообладатели):	1.2	Кокунов Сергей Юрьевич, 05.03.1972, гор. Владимир, Российская Федерация, СНИЛС 003-835-875 46 Паспорт гражданина Российской Федерации серия 17 17 №526759, выдан 23.03.2017, ТП в г.Камешково МРО УФМС России по Владимирской области в г.Коврове 601310, Владимирская обл, р-н. Камешковский, с. Второво, ул. Молодежная, д. 13, кв. 1
2	Вид, номер, дата и время государственной регистрации права:	2.2	Общая долевая собственность, 1/2 33:06:080201:1625-33/053/2020-1 23.11.2020 11:14:04
3	Сведения об осуществлении государственной регистрации сделки, права без необходимого в силу закона согласия третьего лица, органа:	3.2	данные отсутствуют
4	Ограничение прав и обременение объекта недвижимости:	не зарегистрировано	
5	Договоры участия в долевом строительстве:	не зарегистрировано	
6	Заявленные в судебном порядке права требования:	данные отсутствуют	
7	Сведения о возражении в отношении зарегистрированного права:	данные отсутствуют	
8	Сведения о наличии решения об изъятии объекта недвижимости для государственных и муниципальных нужд:	данные отсутствуют	
9	Сведения о невозможности государственной регистрации без личного участия правообладателя или его законного представителя:	данные отсутствуют	

полное наименование должности	подпись	инициалы, фамилия
-------------------------------	---------	-------------------

М.П.

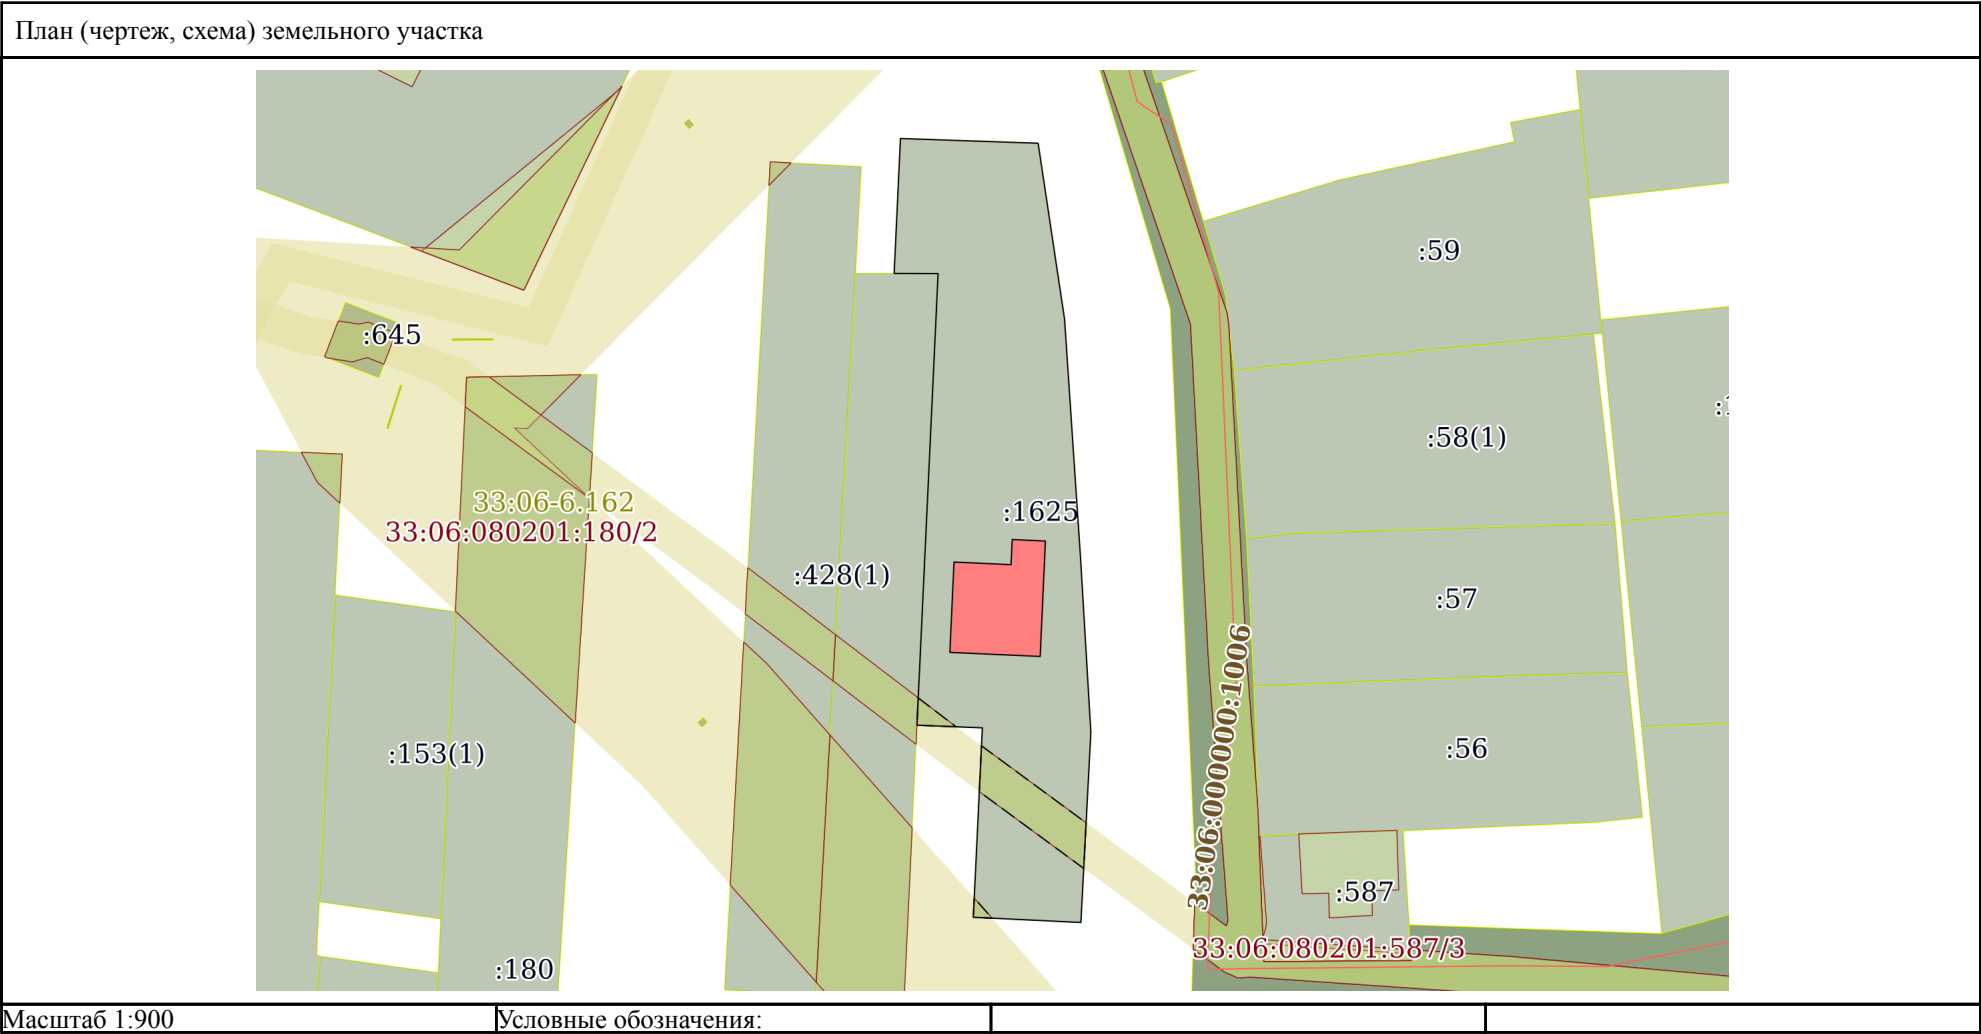
Земельный участок			
вид объекта недвижимости			
Лист № 2 раздела 2	Всего листов раздела 2: 2	Всего разделов: 8	Всего листов выписки: 14
24 мая 2021г. № КУВИ-002/2021-60760735			
Кадастровый номер:		33:06:080201:1625	
10	Правопритязания и сведения о наличии поступивших, но не рассмотренных заявлений о проведении государственной регистрации права (перехода, прекращения права), ограничения права или обременения объекта недвижимости, сделки в отношении объекта недвижимости:	отсутствуют	
11	Сведения о невозможности государственной регистрации перехода, прекращения, ограничения права на земельный участок из земель сельскохозяйственного назначения:	данные отсутствуют	

полное наименование должности	подпись	инициалы, фамилия

М.П.

Выписка из Единого государственного реестра недвижимости об объекте недвижимости  
Описание местоположения земельного участка

Земельный участок			
вид объекта недвижимости			
Лист № 1 раздела 3	Всего листов раздела 3: 1	Всего разделов: 8	Всего листов выписки: 14
24 мая 2021г. № КУВИ-002/2021-60760735			
Кадастровый номер:		33:06:080201:1625	



полное наименование должности	подпись	инициалы, фамилия
	М.П.	

## Выписка из Единого государственного реестра недвижимости об объекте недвижимости

## Описание местоположения земельного участка

Земельный участок			
вид объекта недвижимости			
Лист № 1 раздела 3.1	Всего листов раздела 3.1: 1	Всего разделов: 8	Всего листов выписки: 14
24 мая 2021г. № КУВИ-002/2021-60760735			
Кадастровый номер:		33:06:080201:1625	

Описание местоположения границ земельного участка							
№ п/п	Номер точки		Дирекционн ый угол	Горизонтальное проложение, м	Описание закрепления на местности	Кадастровые номера смежных участков	Сведения об адресах правообладателей смежных земельных участков
	началь ная	конеч ная					
1	2	3	4	5	6	7	8
1	1.1.1	1.1.2	2°40.4'	16.29	данные отсутствуют	данные отсутствуют	данные отсутствуют
2	1.1.2	1.1.3	91°56.7'	5.3	данные отсутствуют	данные отсутствуют	данные отсутствуют
3	1.1.3	1.1.4	91°58.5'	11.32	данные отсутствуют	данные отсутствуют	данные отсутствуют
4	1.1.4	1.1.5	171°27.3'	21.47	данные отсутствуют	данные отсутствуют	данные отсутствуют
5	1.1.5	1.1.6	176°10.3'	29.05	данные отсутствуют	данные отсутствуют	данные отсутствуют
6	1.1.6	1.1.7	176°37.0'	20.85	данные отсутствуют	данные отсутствуют	данные отсутствуют
7	1.1.7	1.1.8	182°59.6'	22.97	данные отсутствуют	данные отсутствуют	данные отсутствуют
8	1.1.8	1.1.9	272°46.7'	13.0	данные отсутствуют	данные отсутствуют	данные отсутствуют
9	1.1.9	1.1.10	2°43.9'	22.87	данные отсутствуют	данные отсутствуют	данные отсутствуют
10	1.1.10	1.1.11	272°19.4'	7.9	данные отсутствуют	данные отсутствуют	данные отсутствуют
11	1.1.11	1.1.12	2°40.9'	54.52	данные отсутствуют	33:06:080201:358(1)	Владимирская область, Камешковский район, Второвский с.о., с.Второво, ул.Молодежная, д.1, кв.10
12	1.1.12	1.1.1	270°13.0'	5.3	данные отсутствуют	33:06:080201:358(1)	Владимирская область, Камешковский район, Второвский с.о., с.Второво, ул.Молодежная, д.1, кв.10

полное наименование должности	подпись	инициалы, фамилия
-------------------------------	---------	-------------------

М.П.

## Выписка из Единого государственного реестра недвижимости об объекте недвижимости

## Описание местоположения земельного участка

Земельный участок			
вид объекта недвижимости			
Лист № 1 раздела 3.2	Всего листов раздела 3.2: 1	Всего разделов: 8	Всего листов выписки: 14
24 мая 2021г. № КУВИ-002/2021-60760735			
Кадастровый номер:		33:06:080201:1625	

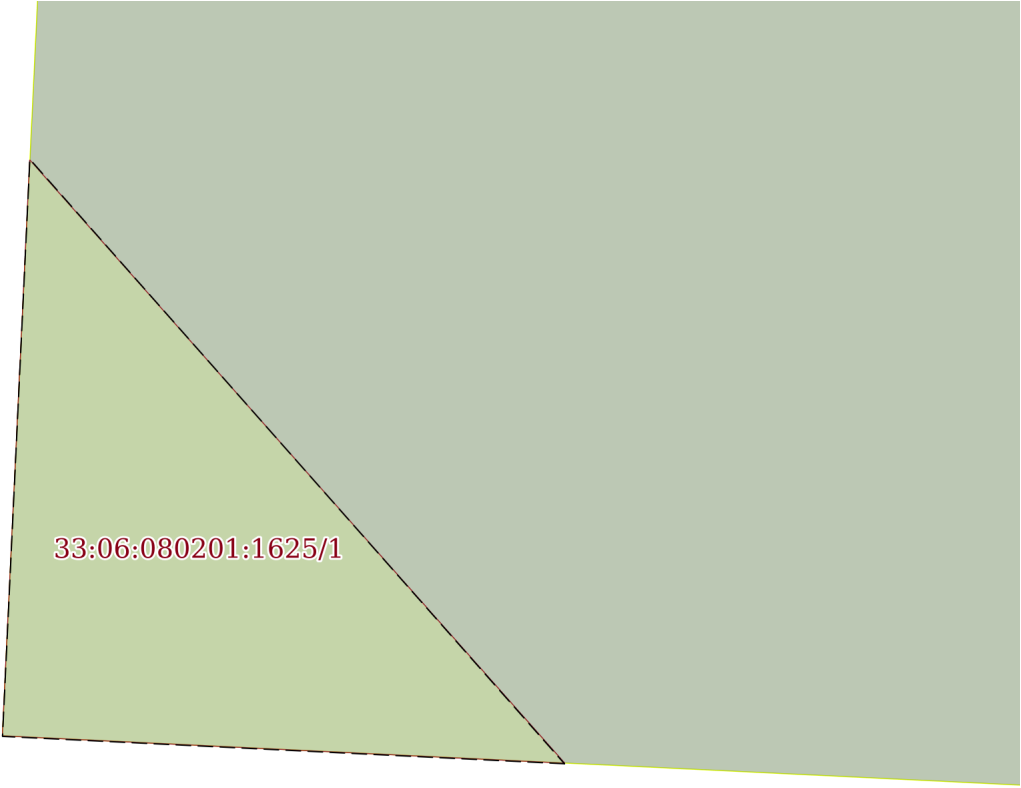
Сведения о характерных точках границы земельного участка				
Система координат 33.1				
Номер точки	Координаты, м		Описание закрепления на местности	Средняя квадратичная погрешность определения координат характерных точек границ земельного участка, м
	X	Y		
1	2	3	4	5
1	207370.69	245713.85	Деревянный колышек	0.1
2	207386.96	245714.61	Деревянный колышек	0.1
3	207386.78	245719.91	-	0.1
4	207386.39	245731.22	-	0.1
5	207365.16	245734.41	-	0.1
6	207336.17	245736.35	-	0.1
7	207315.36	245737.58	-	0.1
8	207292.42	245736.38	-	0.1
9	207293.05	245723.4	-	0.1
10	207315.89	245724.49	-	0.1
11	207316.21	245716.6	-	0.1
12	207370.67	245719.15	-	0.1
1	207370.69	245713.85	Деревянный колышек	0.1

полное наименование должности	подпись	инициалы, фамилия

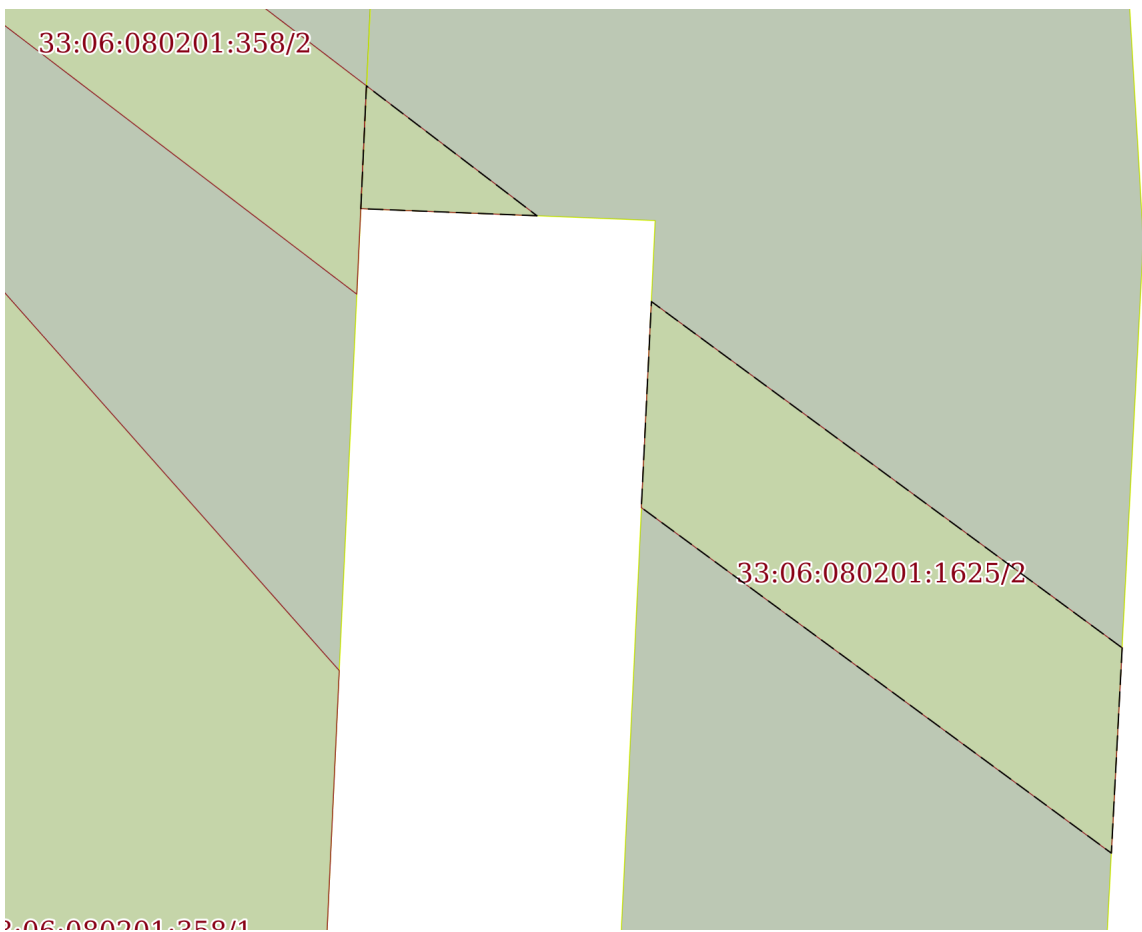
М.П.



Выписка из Единого государственного реестра недвижимости об объекте недвижимости  
Сведения о частях земельного участка

Земельный участок			
вид объекта недвижимости			
Лист № 1 раздела 4	Всего листов раздела 4: 2	Всего разделов: 8	Всего листов выписки: 14
24 мая 2021г. № КУВИ-002/2021-60760735			
Кадастровый номер:		33:06:080201:1625	
План (чертеж, схема) части земельного участка		Учетный номер части: 33:06:080201:1625/1	
			
Масштаб 1:30		Условные обозначения:	
полное наименование должности		подпись	инициалы, фамилия

М.П.

Земельный участок			
вид объекта недвижимости			
Лист № 2 раздела 4	Всего листов раздела 4: 2	Всего разделов: 8	Всего листов выписки: 14
24 мая 2021г. № КУВИ-002/2021-60760735			
Кадастровый номер:		33:06:080201:1625	
План (чертеж, схема) части земельного участка		Учетный номер части: 33:06:080201:1625/2	
			
Масштаб 1:200		Условные обозначения:	

полное наименование должности	подпись	инициалы, фамилия

М.П.

Выписка из Единого государственного реестра недвижимости об объекте недвижимости  
Сведения о частях земельного участка

Земельный участок			
вид объекта недвижимости			
Лист № 1 раздела 4.1	Всего листов раздела 4.1: 2	Всего разделов: 8	Всего листов выписки: 14
24 мая 2021г. № КУВИ-002/2021-60760735			
Кадастровый номер:		33:06:080201:1625	
Учетный номер части	Площадь, м2	Содержание ограничения в использовании или ограничения права на объект недвижимости или обременения объекта недвижимости	
1	2	3	
33:06:080201:1625/1	3	33:06-6.162	

полное наименование должности	подпись	инициалы, фамилия

М.П.

Земельный участок			
вид объекта недвижимости			
Лист № 2 раздела 4.1	Всего листов раздела 4.1: 2	Всего разделов: 8	Всего листов выписки: 14
24 мая 2021г. № КУВИ-002/2021-60760735			
Кадастровый номер:		33:06:080201:1625	
33:06:080201:1625/2	80	<p>вид ограничения (обременения): ограничения прав на земельный участок, предусмотренные статьями 56, 56.1 Земельного кодекса Российской Федерации; реквизиты документа-основания: постановление "О порядке установления охранных зон объектов электросетевого хозяйства и особых условий использования земельных участков, расположенных в границах таких зон" от 24.02.2009 № 160 выдан: Правительство РФ; Содержание ограничения (обременения): Постановление Правительства РФ от 24 февраля 2009 г. N 160 "О порядке установления охранных зон объектов электросетевого хозяйства и особых условий использования земельных участков, расположенных в границах таких зон". В охранных зонах запрещается осуществлять любые действия, которые могут нарушить безопасную работу объектов электросетевого хозяйства, в том числе привести к их повреждению или уничтожению, и (или) повлечь причинение вреда жизни, здоровью граждан и имуществу физических или юридических лиц, а также повлечь нанесение экологического ущерба и возникновение пожаров, в том числе: а) набрасывать на провода и опоры воздушных линий электропередачи посторонние предметы, а также подниматься на опоры воздушных линий электропередачи; б) размещать любые объекты и предметы (материалы) в пределах созданных в соответствии с требованиями нормативно-технических документов проходов и подъездов для доступа к объектам электросетевого хозяйства, а также проводить любые работы и возводить сооружения, которые могут препятствовать доступу к объектам электросетевого хозяйства, без создания необходимых для такого доступа проходов и подъездов; в) находиться в пределах огороженной территории и помещениях распределительных устройств и подстанций, открывать двери и люки распределительных устройств и подстанций, производить переключения и подключения в электрических сетях (указанное требование не распространяется на работников, занятых выполнением разрешенных в установленном порядке работ), разводить огонь в пределах охранных зон вводных и распределительных устройств, подстанций, воздушных линий электропередачи, а также в охранных зонах кабельных линий электропередачи; г) размещать свалки; д) производить работы ударными механизмами, сбрасывать тяжести массой свыше 5 тонн, производить сброс и слив едких и коррозионных веществ и горюче-смазочных материалов (в охранных зонах подземных кабельных линий электропередачи). В охранных зонах, установленных для объектов электросетевого хозяйства напряжением до 1000 вольт, помимо действий, предусмотренных пунктом 10 настоящих Правил, без письменного решения о согласовании сетевых организаций запрещается: а) размещать детские и спортивные площадки, стадионы, рынки, торговые точки, полевые станы, загоны для скота, гаражи и стоянки всех видов машин и механизмов, садовые, огородные и дачные земельные участки, объекты садоводческих, огороднических или дачных некоммерческих объединений, объекты жилищного строительства, в том числе индивидуального (в охранных зонах воздушных линий электропередачи); б) складировать или размещать хранилища любых, в том числе горюче-смазочных, материалов; в) устраивать причалы для стоянки судов, барж и плавучих кранов, бросать якоря с судов и осуществлять их проход с отданными якорями, цепями, лотами, волокушами и тралами (в охранных зонах подводных кабельных линий электропередачи). Ширина охранной зоны по обе стороны линии электропередачи от крайних проводов - 2 м. Ширина охранной зоны по обе стороны подземной кабельной линии электропередачи от крайних кабелей - 1 м; Реестровый номер границы: 33:06-6.452; Вид объекта реестра границ: Зона с особыми условиями использования территории; Вид зоны по документу: охранный зона объекта электросетевого хозяйства ВЛ-0,4 кВ с. Второво (инв. номер 130000003322), местоположение: Владимирская область, Камешковский район, с. Второво; Тип зоны: Охранный зона инженерных коммуникаций</p>	

полное наименование должности	подпись	инициалы, фамилия

М.П.

## Выписка из Единого государственного реестра недвижимости об объекте недвижимости

## Сведения о частях земельного участка

Земельный участок			
вид объекта недвижимости			
Лист № 1 раздела 4.2	Всего листов раздела 4.2: 2	Всего разделов: 8	Всего листов выписки: 14
24 мая 2021г. № КУВИ-002/2021-60760735			
Кадастровый номер:		33:06:080201:1625	

Сведения о характерных точках границы части (частей) земельного участка				
Учетный номер части: 33:06:080201:1625/1				
Система координат				
Номер точки	Координаты, м		Описание закрепления на местности	Средняя квадратичная погрешность определения координат характерных точек границ земельного участка, м
	X	Y		
1	2	3	4	5
1	207292.94	245725.66	-	-
2	207293.05	245723.4	-	-
3	207295.37	245723.51	-	-
1	207292.94	245725.66	-	-

полное наименование должности	подпись	инициалы, фамилия

М.П.

Земельный участок				
вид объекта недвижимости				
Лист № 2 раздела 4.2		Всего листов раздела 4.2: 2		Всего разделов: 8
Всего листов выписки: 14				
24 мая 2021г. № КУВИ-002/2021-60760735				
Кадастровый номер:			33:06:080201:1625	
Сведения о характерных точках границы части (частей) земельного участка				
Учетный номер части: 33:06:080201:1625/2				
Система координат				
Номер точки	Координаты, м		Описание закрепления на местности	Средняя квадратичная погрешность определения координат характерных точек границ земельного участка, м
	X	Y		
1	2	3	4	5
1	207304.44	245737.01	-	-
2	207298.94	245736.72	-	-
3	207308.2	245724.12	-	-
4	207313.72	245724.39	-	-
1	207304.44	245737.01	-	-
1	207316.02	245721.32	-	-
2	207316.21	245716.6	-	-
3	207319.5	245716.75	-	-
1	207316.02	245721.32	-	-

полное наименование должности	подпись	инициалы, фамилия

М.П.