

Филиал Федерального государственного бюджетного учреждения "Федеральная кадастровая палата Федеральной службы государственной регистрации, кадастра и картографии" по Владимирской области  
полное наименование органа регистрации прав

Выписка из Единого государственного реестра недвижимости об основных характеристиках и зарегистрированных правах на объект недвижимости

Сведения об основных характеристиках объекта недвижимости

На основании запроса от 18.07.2022, поступившего на рассмотрение 18.07.2022, сообщаем, что согласно записям Единого государственного реестра недвижимости:

Раздел 1 Лист 1

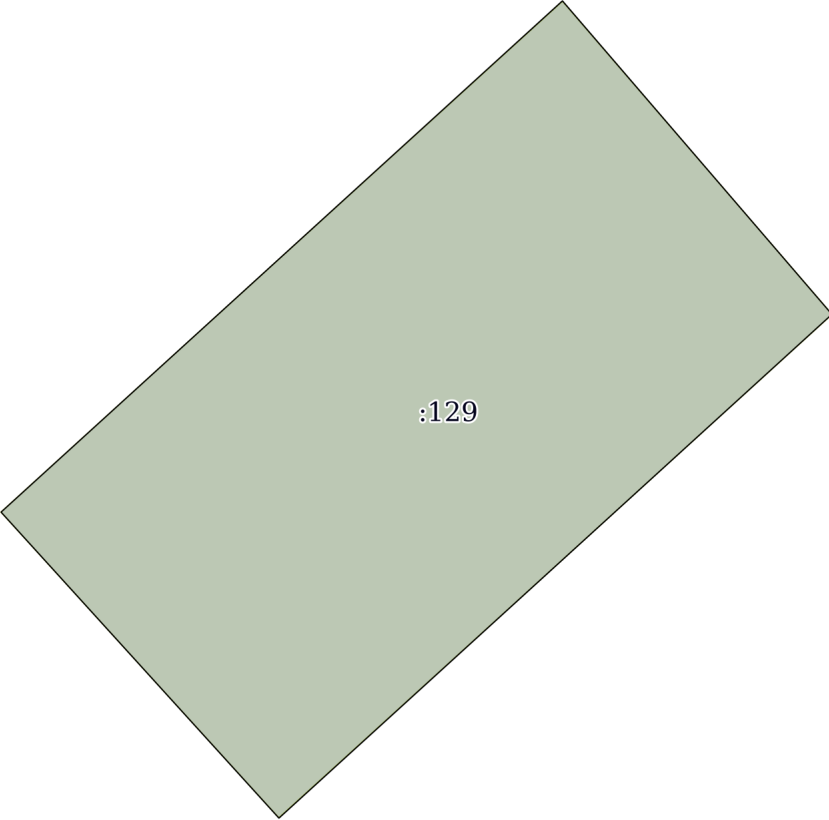
Земельный участок			
вид объекта недвижимости			
Лист № 1 раздела 1	Всего листов раздела 1: 1	Всего разделов: 2	Всего листов выписки: 2
18.07.2022г. № КУВИ-001/2022-120135061			
Кадастровый номер:		33:06:070101:129	
Номер кадастрового квартала:		33:06:070101	
Дата присвоения кадастрового номера:		30.11.1994	
Ранее присвоенный государственный учетный номер:		126 (У33:06:07 01 01:0109)	
Местоположение:		обл. Владимирская, р-н Камешковский, МО Сергеевское (сельское поселение), п. им. Артема, ул. Центральная, дом 2, квартира 3	
Площадь, м2:		36 +/- 7	
Кадастровая стоимость, руб:		10963.08	
Кадастровые номера расположенных в пределах земельного участка объектов недвижимости:		данные отсутствуют	
Категория земель:		Земли населенных пунктов	
Виды разрешенного использования:		личное подсобное хозяйство	
Статус записи об объекте недвижимости:		Сведения об объекте недвижимости имеют статус "актуальные, ранее учтенные"	
Особые отметки:		Сведения, необходимые для заполнения раздела: 2 - Сведения о зарегистрированных правах, отсутствуют.	
Получатель выписки:		Курганский Анатолий Захарович, действующий(ая) на основании документа "" АДМИНИСТРАЦИЯ КАМЕШКОВСКОГО РАЙОНА	

полное наименование должности	подпись	инициалы, фамилия

М.П.

Выписка из Единого государственного реестра недвижимости об основных характеристиках и зарегистрированных правах на объект недвижимости

Описание местоположения земельного участка

Земельный участок			
вид объекта недвижимости			
Лист № 1 раздела 3	Всего листов раздела 3: 1	Всего разделов: 2	Всего листов выписки: 2
18.07.2022г. № КУВИ-001/2022-120135061			
Кадастровый номер:		33:06:070101:129	
План (чертеж, схема) земельного участка			
			
Масштаб 1:80	Условные обозначения:		
полное наименование должности	подпись	инициалы, фамилия	

М.П.