

РОССИЙСКАЯ ФЕДЕРАЦИЯ
Владимирская область



ПОСТАНОВЛЕНИЕ

Администрации Камешковского района

от 29.07.2021

№ 987

Об утверждении схемы расположения
вновь образуемого земельного участка
в селе Усолье Камешковского района

Рассмотрев схему расположения земельного участка или земельных участков на кадастровом плане территории, руководствуясь статьями 11.2, 11.10 Земельного кодекса Российской Федерации, решением Совета народных депутатов Камешковского района Владимирской области от 24.12.2018 № 482 «Об утверждении Правил землепользования и застройки муниципального образования Брызгаловское в новой редакции», статьей 45 Устава района, постановляю:

1. Утвердить прилагаемую схему расположения земельного участка или земельных участков на кадастровом плане территории площадью 2028 кв. м, по адресу: Владимирская область, Камешковский район, МО Брызгаловское (сельское поселение), с. Усолье.

2. Установить следующие характеристики:

- категория земель: земли населенных пунктов;
- кадастровый номер земельного участка: 33:06:061502:3У1;
- территориальная зона: Ж-1 — Зона застройки индивидуальными жилыми домами;
- вид разрешенного использования: для ведения личного подсобного хозяйства (приусадебный земельный участок);
- адрес земельного участка: Владимирская область, Камешковский район, МО Брызгаловское (сельское поселение), с. Усолье.

Глава администрации района

А.З.Курганский



Утверждена
Постановлением администрации Каменковского района
(наименование документа об утверждении, включая наименование)

Владимирской области
органов государственной власти или органов местного


самоуправления, принявших решение об утверждении схемы

или подписавших соглашение о перераспределении земельных участков)

от 29.07.2014 № 987

**Схема расположения земельного участка или земельных участков
на кадастровом плане территории**

Условный номер земельного участка —		
Площадь земельного участка 2028 м ²		
Обозначение характерных точек границ	Координаты, м	
	X	Y
1	2	3
1	229582,87	264130,67
2	229577,39	264154,12
3	229542,68	264143,55
4	229529,16	264139,83
5	229526,69	264134,56
6	229506,95	264128,54
7	229475,73	264119,02
8	229479,82	264105,61
1	229582,87	264130,67

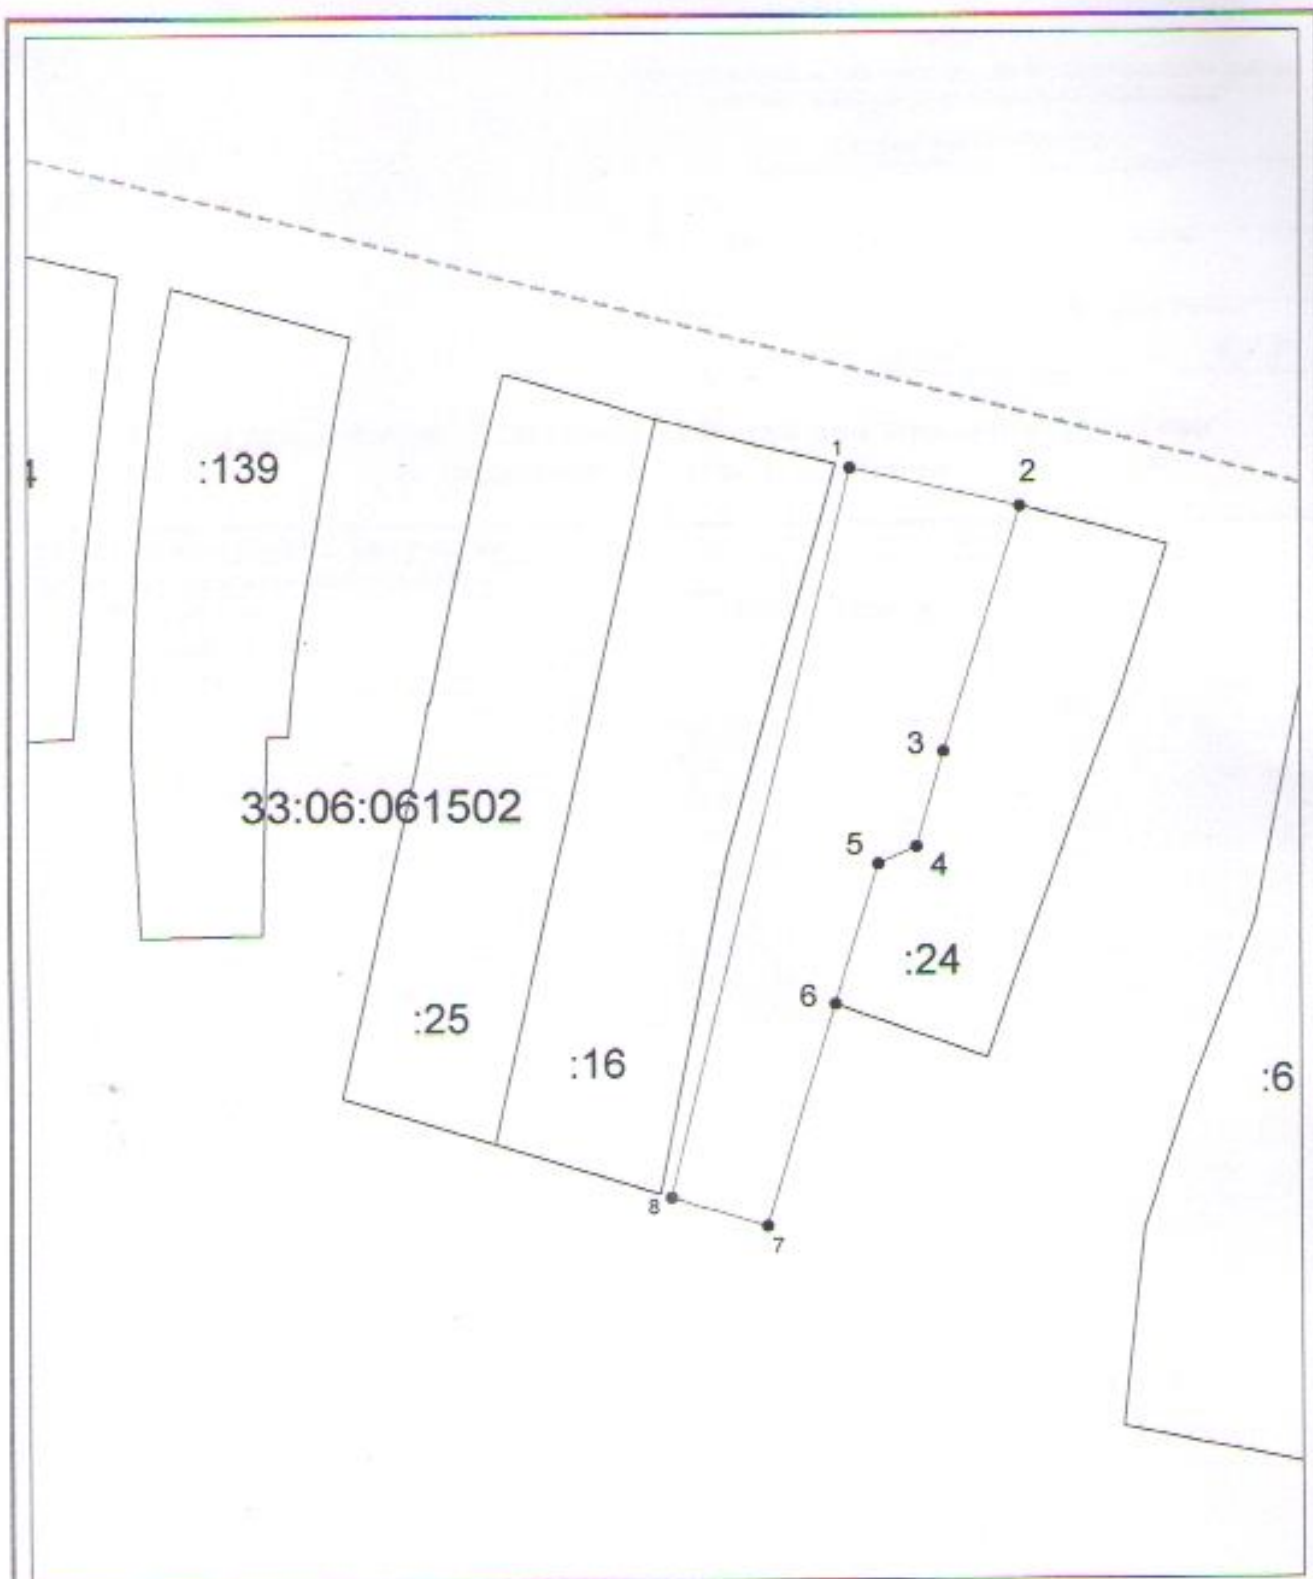

Система координат: МСК-33
Масштаб 1:1000

Условные обозначения:

- граница образуемого земельного участка,
- граница учтенного земельного участка,
- - - граница кадастрового квартала,
- — характерная точка границы земельного участка.