

Выписка из Единого государственного реестра недвижимости об основных характеристиках и зарегистрированных правах на объект недвижимости

Сведения об основных характеристиках объекта недвижимости

На основании запроса от 23.05.2022, поступившего на рассмотрение 23.05.2022, сообщаем, что согласно записям Единого государственного реестра недвижимости:

Раздел 1 Лист 1

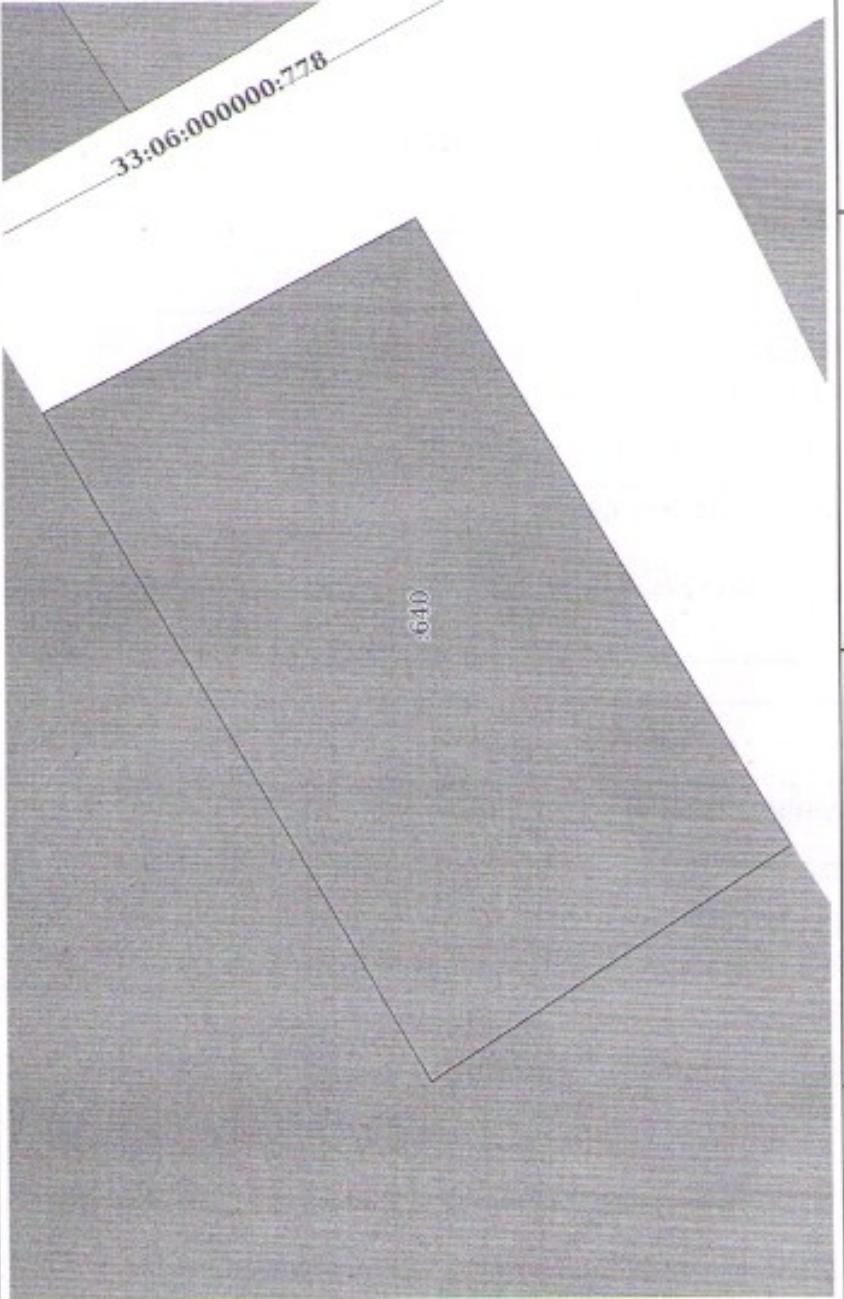
Земельный участок		
Имя объекта недвижимости		
Лист № 1 раздела 1	Всего листов раздела 1: 1	Всего разделов: 2
23.05.2022г. № КУВИ-001/2022-78098389		Всего листов выписки: 2
Кадастровый номер:	33:06:070101:640	
Номер кадастрового квартала:	33:06:070101	
Дата присвоения кадастрового номера:	26.03.2018	
Район присвоенный государственный кадастровый номер:	данные отсутствуют	
Местоположение:	Владимирская обл., Камешковский р-н, МО Сергиевское (сельское поселение), п.им Артема	
Площадь, м <sup>2</sup> :	291 +/- 6	
Кадастровая стоимость, руб:	31016.38	
Кадастровые номера расположенных в пределах земельного участка объектов недвижимости:	данные отсутствуют	
Категория земель:	Земли населенных пунктов	
Виды разрешенного использования:	рельеф об объекте недвижимости имеет статус "актуальный"	
Статус записи об объекте недвижимости:	Сведения об объекте недвижимости имеют статус "актуальный"	
Особые отметки:	Сведения, необходимые для заполнения раздела: 2 - Сведения о зарегистрированных правах, отсутствуют.	
Получатель выписки:	Курганский Анатолий Захарович, действующий(ая) на основании документа "" АДМИНИСТРАЦИЯ КАМЕШКОВСКОГО РАЙОНА	

Полное наименование должности	Полицеса
М.П.	инициалы, фамилия

Раздел 3 Лист 2

Выписка из Единого государственного реестра недвижимости об основных характеристиках и зарегистрированных правах на объект недвижимости

Описание местоположения земельного участка

Земельный участок		ИД объекта недвижимости	
Лист № 1 раздела 3	Всего листов раздела 3: 1	Всего разделов: 2	Всего листов выписки: 2
23.05.2022г. № КУВИ-001/2022-78098389	33:06:070101:640		
Кадастровый номер:			
План (чертеж, схема) земельного участка			
			
Масштаб 1:2000	Условные обозначения:		
Полное наименование должности	Подпись		
	Инициалы, фамилия		
	М.И.		