

Филиал Федерального государственного бюджетного учреждения "Федеральная кадастровая палата Федеральной службы государственной регистрации, кадастра и картографии" по Владимирской области
полное наименование органа регистрации прав

Выписка из Единого государственного реестра недвижимости об объекте недвижимости

Сведения о характеристиках объекта недвижимости

На основании запроса от 26.05.2021, поступившего на рассмотрение 26.05.2021, сообщаем, что согласно записям Единого государственного реестра недвижимости:

Раздел 1 Лист 1

Земельный участок			
вид объекта недвижимости			

Лист № 1 раздела 1	Всего листов раздела 1: 2	Всего разделов: 4	Всего листов выписки: 5
--------------------	---------------------------	-------------------	-------------------------

26 мая 2021г. № КУВИ-002/2021-62282635	
Кадастровый номер:	33:06:122501:1640
Номер кадастрового квартала:	33:06:122501
Дата присвоения кадастрового номера:	06.04.2021

Ранее присвоенный государственный учетный номер:	данные отсутствуют
Адрес:	Владимирская область, Камешковский район, МО Второвское (сельское поселение), с. Патакино
Площадь:	1978 +/- 16
Кадастровая стоимость, руб.:	340967.64
Кадастровые номера расположенных в пределах земельного участка объектов недвижимости:	данные отсутствуют
Кадастровые номера объектов недвижимости, из которых образован объект недвижимости:	33:06:122501:742
Кадастровые номера образованных объектов недвижимости:	данные отсутствуют
Категория земель:	Земли населенных пунктов
Виды разрешенного использования:	Для индивидуального жилищного строительства
Сведения о кадастровом инженере:	31304, образованием 112 (сто двенадцати) земельных участков путём раздела земельного участка с кадастровым номером 33:06:122501:742, с сохранением исходного в измененных границах, расположенных по адресу: Российская Федерация, Владимирская область, м.р-н Камешковский, с.п. Второвское, с.Патакино, з/у 742, ТП-33/20, 2020-09-15
Сведения о лесах, водных объектах и об иных природных объектах, расположенных в пределах земельного участка:	данные отсутствуют
Сведения о том, что земельный участок полностью расположен в границах зоны с особыми условиями использования территории, территории объекта культурного наследия, публичного сервитута:	данные отсутствуют
Сведения о том, что земельный участок расположен в границах особой экономической зоны, территории опережающего социально-экономического развития, зоны территориального развития в Российской Федерации, игровой зоны:	данные отсутствуют

полное наименование должности	подпись	инициалы, фамилия
-------------------------------	---------	-------------------

М.П.


Земельный участок			
вид объекта недвижимости			
Лист № 2 раздела 1	Всего листов раздела 1: 2	Всего разделов: 4	Всего листов выписки: 5
26 мая 2021г. № КУВИ-002/2021-62282635			
Кадастровый номер:		33:06:122501:1640	
Сведения о том, что земельный участок расположен в границах особо охраняемой природной территории, охотничьих угодий, лесничеств:		данные отсутствуют	
Сведения о результатах проведения государственного земельного надзора:		данные отсутствуют	
Сведения о расположении земельного участка в границах территории, в отношении которой утвержден проект межевания территории:		данные отсутствуют	
Условный номер земельного участка:		данные отсутствуют	
Сведения о принятии акта и (или) заключении договора, предусматривающих предоставление в соответствии с земельным законодательством исполнительным органом государственным органом власти или органом местного самоуправления, находящегося в государственной или муниципальной собственности земельного участка для строительства наемного дома социального использования или наемного дома коммерческого использования:		данные отсутствуют	
Сведения о том, что земельный участок или земельные участки образованы на основании решения об изъятии земельного участка и (или) расположенного на нем объекта недвижимости для государственных или муниципальных нужд:		данные отсутствуют	
Сведения о том, что земельный участок образован из земель или земельного участка, государственная собственность на которые не разграничена:		Земельный участок образован из земель или земельного участка, государственная собственность на которые не разграничена. В соответствии с Федеральным законом от 25 октября 2001 г. № 137-ФЗ "О введении в действие Земельного кодекса Российской Федерации" орган Администрация Камешковского района уполномочен на распоряжение таким земельным участком.	
Сведения о наличии земельного спора о местоположении границ земельных участков:		данные отсутствуют	
Статус записи об объекте недвижимости:		Сведения об объекте недвижимости имеют статус "актуальные"	
Особые отметки:		Для данного земельного участка обеспечен доступ посредством земельного участка (земельных участков) с кадастровым номером (кадастровыми номерами): 33:06:122501:1575. Земельный участок подлежит снятию с государственного кадастрового учета по истечении пяти лет со дня его государственного кадастрового учета, если на него не будут зарегистрированы права. Граница земельного участка пересекает границы земельных участков (земельного участка) с кадастровыми номерами (кадастровым номером) 33:06:122501:742. Сведения, необходимые для заполнения разделов: 2 - Сведения о зарегистрированных правах; 4 - Сведения о частях земельного участка, отсутствуют.	
Получатель выписки:		Администрация муниципального образования Камешковский район	

полное наименование должности	подпись	инициалы, фамилия
-------------------------------	---------	-------------------

М.П.

Выписка из Единого государственного реестра недвижимости об объекте недвижимости
Описание местоположения земельного участка

Земельный участок			
вид объекта недвижимости			
Лист № 1 раздела 3	Всего листов раздела 3: 1	Всего разделов: 4	Всего листов выписки: 5
26 мая 2021г. № КУВИ-002/2021-62282635			
Кадастровый номер:		33:06:122501:1640	

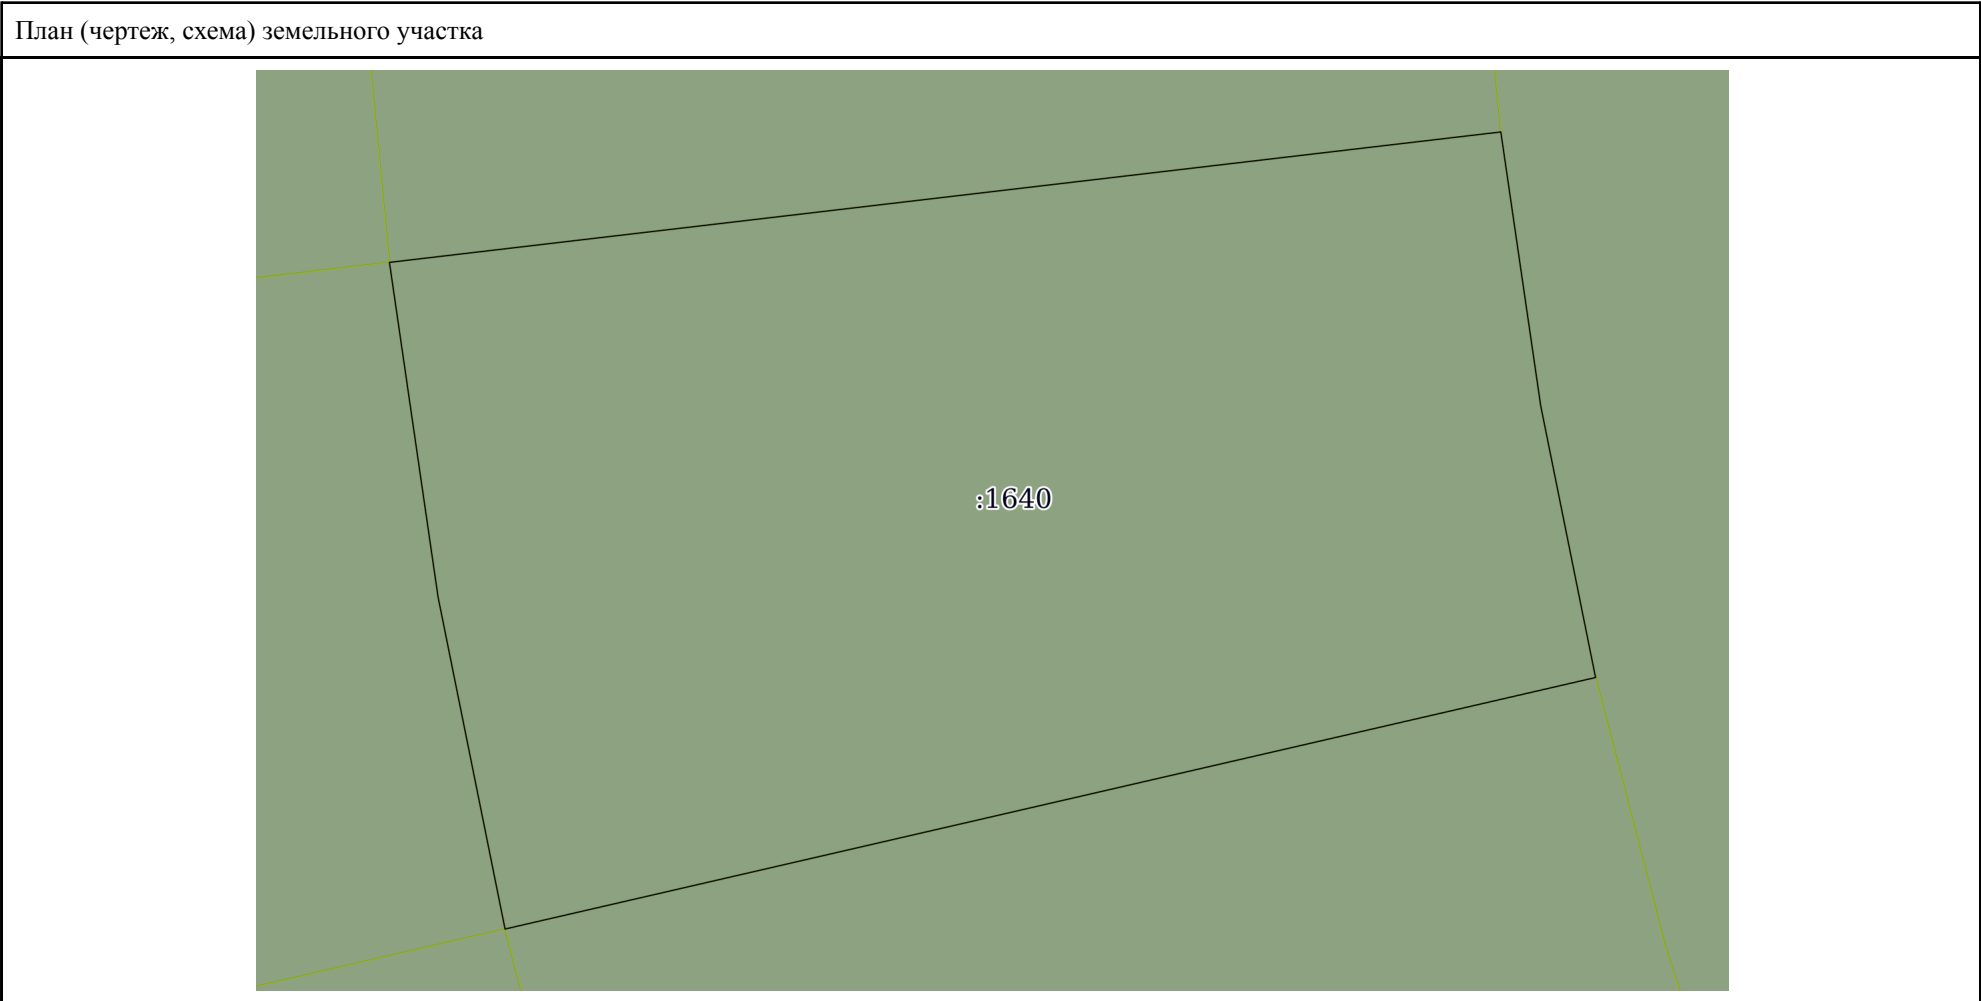

Масштаб 1:400	Условные обозначения:		
полное наименование должности	подпись	инициалы, фамилия	

М.П.

Выписка из Единого государственного реестра недвижимости об объекте недвижимости

Описание местоположения земельного участка

Земельный участок			
вид объекта недвижимости			
Лист № 1 раздела 3.1	Всего листов раздела 3.1: 1	Всего разделов: 4	Всего листов выписки: 5
26 мая 2021г. № КУВИ-002/2021-62282635			
Кадастровый номер:		33:06:122501:1640	

Описание местоположения границ земельного участка							
№ п/п	Номер точки		Дирекционный угол	Горизонтальное проложение, м	Описание закрепления на местности	Кадастровые номера смежных участков	Сведения об адресах правообладателей смежных земельных участков
	начальн ая	конечн ая					
1	2	3	4	5	6	7	8
1	1.1.1	1.1.2	168°35.0`	14.85	данные отсутствуют	33:06:122501:742, 33:06:122501:1574	данные отсутствуют
2	1.1.2	1.1.3	257°1.1`	60.0	данные отсутствуют	33:06:122501:742, 33:06:122501:1638	данные отсутствуют
3	1.1.3	1.1.4	348°35.1`	18.14	данные отсутствуют	33:06:122501:742, 33:06:122501:1618	данные отсутствуют
4	1.1.3	1.1.3			данные отсутствуют	33:06:122501:1619	данные отсутствуют
5	1.1.4	1.1.5	351°43.6`	18.14	данные отсутствуют	33:06:122501:742, 33:06:122501:1618	данные отсутствуют
6	1.1.5	1.1.6	83°18.6`	60.0	данные отсутствуют	33:06:122501:742, 33:06:122501:1641	данные отсутствуют
7	1.1.5	1.1.5			данные отсутствуют	33:06:122501:1616	данные отсутствуют
8	1.1.6	1.1.1	171°42.4`	14.84	данные отсутствуют	33:06:122501:742, 33:06:122501:1574	данные отсутствуют

полное наименование должности	подпись	инициалы, фамилия

М.П.

Выписка из Единого государственного реестра недвижимости об объекте недвижимости

Описание местоположения земельного участка

Земельный участок			
вид объекта недвижимости			
Лист № 1 раздела 3.2	Всего листов раздела 3.2: 1	Всего разделов: 4	Всего листов выписки: 5
26 мая 2021г. № КУВИ-002/2021-62282635			
Кадастровый номер:		33:06:122501:1640	

Сведения о характерных точках границы земельного участка				
Система координат 33.1				
Номер точки	Координаты, м		Описание закрепления на местности	Средняя квадратичная погрешность определения координат характерных точек границ земельного участка, м
	X	Y		
1	2	3	4	5
1	207133.32	253079.82	Временный межевой знак	0.1
2	207148	253077.68	Временный межевой знак	0.1
3	207141.01	253018.09	Временный межевой знак	0.1
4	207123.06	253020.7	Временный межевой знак	0.1
5	207105.28	253024.29	Временный межевой знак	0.1
6	207118.76	253082.76	Временный межевой знак	0.1
1	207133.32	253079.82	Временный межевой знак	0.1

полное наименование должности	подпись	инициалы, фамилия

М.П.