

Управление Федеральной службы государственной регистрации, кадастра и картографии по Владимирской области
полное наименование органа регистрации прав

Выписка из Единого государственного реестра недвижимости об основных характеристиках и зарегистрированных правах на объект недвижимости

Сведения об основных характеристиках объекта недвижимости

В Единый государственный реестр недвижимости внесены следующие сведения:

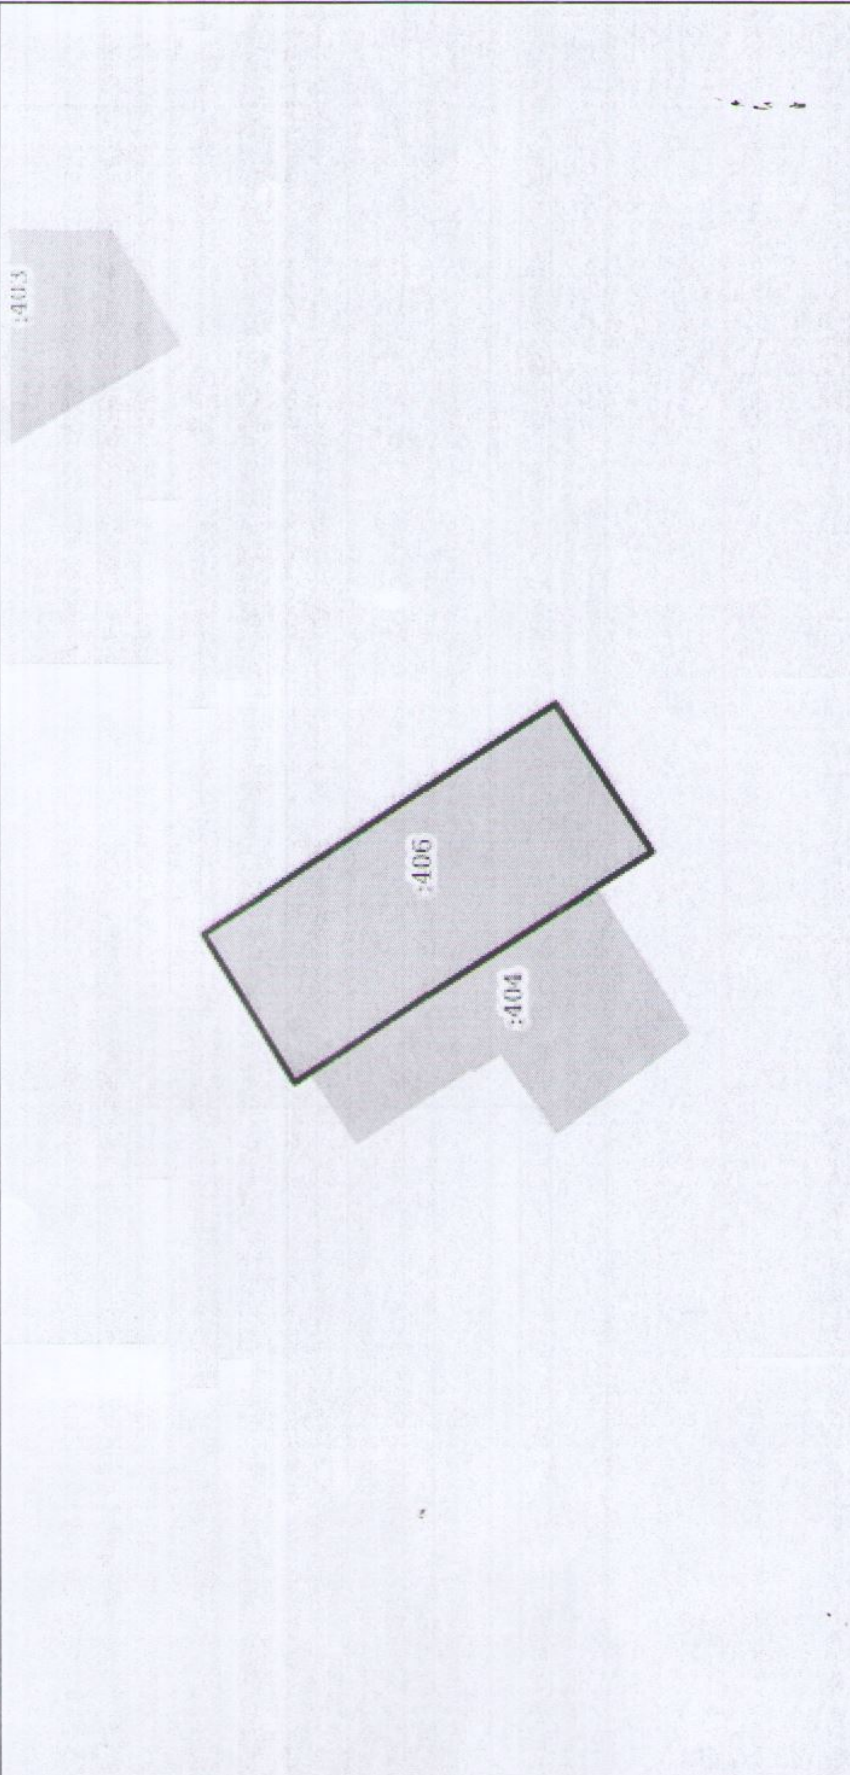
Раздел 1 Лист 1

Земельный участок			
вид объекта недвижимости			
Лист №1	Раздел 1	Всего листов раздела 1: 1	Всего разделов: 2
Всего листов выписки: 2			
2 февраля 2021г.			
Кадастровый номер:	33:06:010132:406		
Номер кадастрового квартала:	33:06:010132		
Дата присвоения кадастрового номера:	02.02.2021		
Ранее присвоенный государственный учетный номер:	данные отсутствуют		
Адрес (местоположение):	Владимирская область, Камешковский район, МО город Камешково (городское поселение), г. Камешково, ул. Советская		
Площадь, м2:	65 +/- 3		
Кадастровая стоимость, руб:	101452.65		
Кадастровые номера расположенных в пределах земельного участка объектов недвижимости:	данные отсутствуют		
Категория земель:	Земли населенных пунктов		
Виды разрешенного использования:	объекты гаражного назначения, для размещения объектов, характерных для населенных пунктов, объекты гаражного назначения		
Статус записи об объекте недвижимости:	Сведения об объекте недвижимости имеют статус "актуальные"		
Особые отметки:	Сведения, необходимые для заполнения раздела: 2 - Сведения о зарегистрированных правах, отсутствуют.		
Получатель выписки:	Курганский Анатолий Захарович (представитель правообладателя), Правообладатель: Администрация Камешковского района		

полное наименование должности	подпись	инициалы, фамилия
		М.П.

Выписка из Единого государственного реестра недвижимости об основных характеристиках и зарегистрированных правах на объект недвижимости

Описание местоположения земельного участка

Земельный участок			
вид объекта недвижимости			
Лист №1	Раздел 3	Всего листов раздела 3: 1	Всего разделов: 2
Всего листов выписки: 2			
2 февраля 2021г.			
Кадастровый номер: 33:06:010132:406			
План (чертеж, схема) земельного участка			
			
Масштаб 1:200		Условные обозначения:	
полное наименование должности		подпись	
		инициалы, фамилия	

М.П.