

Филиал Федерального государственного бюджетного учреждения "Федеральная кадастровая палата Федеральной службы государственной регистрации, кадастра и картографии" по Владимирской области
полное наименование органа регистрации прав

Выписка из Единого государственного реестра недвижимости об основных характеристиках и зарегистрированных правах на объект недвижимости

Сведения об основных характеристиках объекта недвижимости

На основании запроса от 12.01.2022, поступившего на рассмотрение 12.01.2022, сообщаем, что согласно записям Единого государственного реестра недвижимости:

Раздел 1 Лист 1

Земельный участок			
вид объекта недвижимости			
Лист № 1 раздела 1	Всего листов раздела 1: 1	Всего разделов: 2	Всего листов выписки: 2
12.01.2022г. № КУВИ-001/2022-2398487			
Кадастровый номер:		33:06:122501:1632	
Номер кадастрового квартала:		33:06:122501	
Дата присвоения кадастрового номера:		06.04.2021	
Ранее присвоенный государственный учетный номер:		данные отсутствуют	
Адрес:		601320, Владимирская область, р-н Камешковский, с/п МО Второвское, с Патакино	
Площадь, м2:		1884 +/- 15	
Кадастровая стоимость, руб:		324763.92	
Кадастровые номера расположенных в пределах земельного участка объектов недвижимости:		данные отсутствуют	
Категория земель:		Земли населенных пунктов	
Виды разрешенного использования:		для индивидуального жилищного строительства	
Статус записи об объекте недвижимости:		Сведения об объекте недвижимости имеют статус "актуальные"	
Особые отметки:		Сведения, необходимые для заполнения раздела: 2 - Сведения о зарегистрированных правах, отсутствуют.	
Получатель выписки:		Курганский Анатолий Захарович, действующий(ая) на основании документа "" АДМИНИСТРАЦИЯ КАМЕШКОВСКОГО РАЙОНА	

полное наименование должности	подпись	инициалы, фамилия
-------------------------------	---------	-------------------


М.П.

Выписка из Единого государственного реестра недвижимости об основных характеристиках и зарегистрированных правах на объект недвижимости

Описание местоположения земельного участка

Земельный участок			
вид объекта недвижимости			
Лист № 1 раздела 3	Всего листов раздела 3: 1	Всего разделов: 2	Всего листов выписки: 2
12.01.2022г. № КУВИ-001/2022-2398487			
Кадастровый номер:		33:06:122501:1632	

План (чертеж, схема) земельного участка

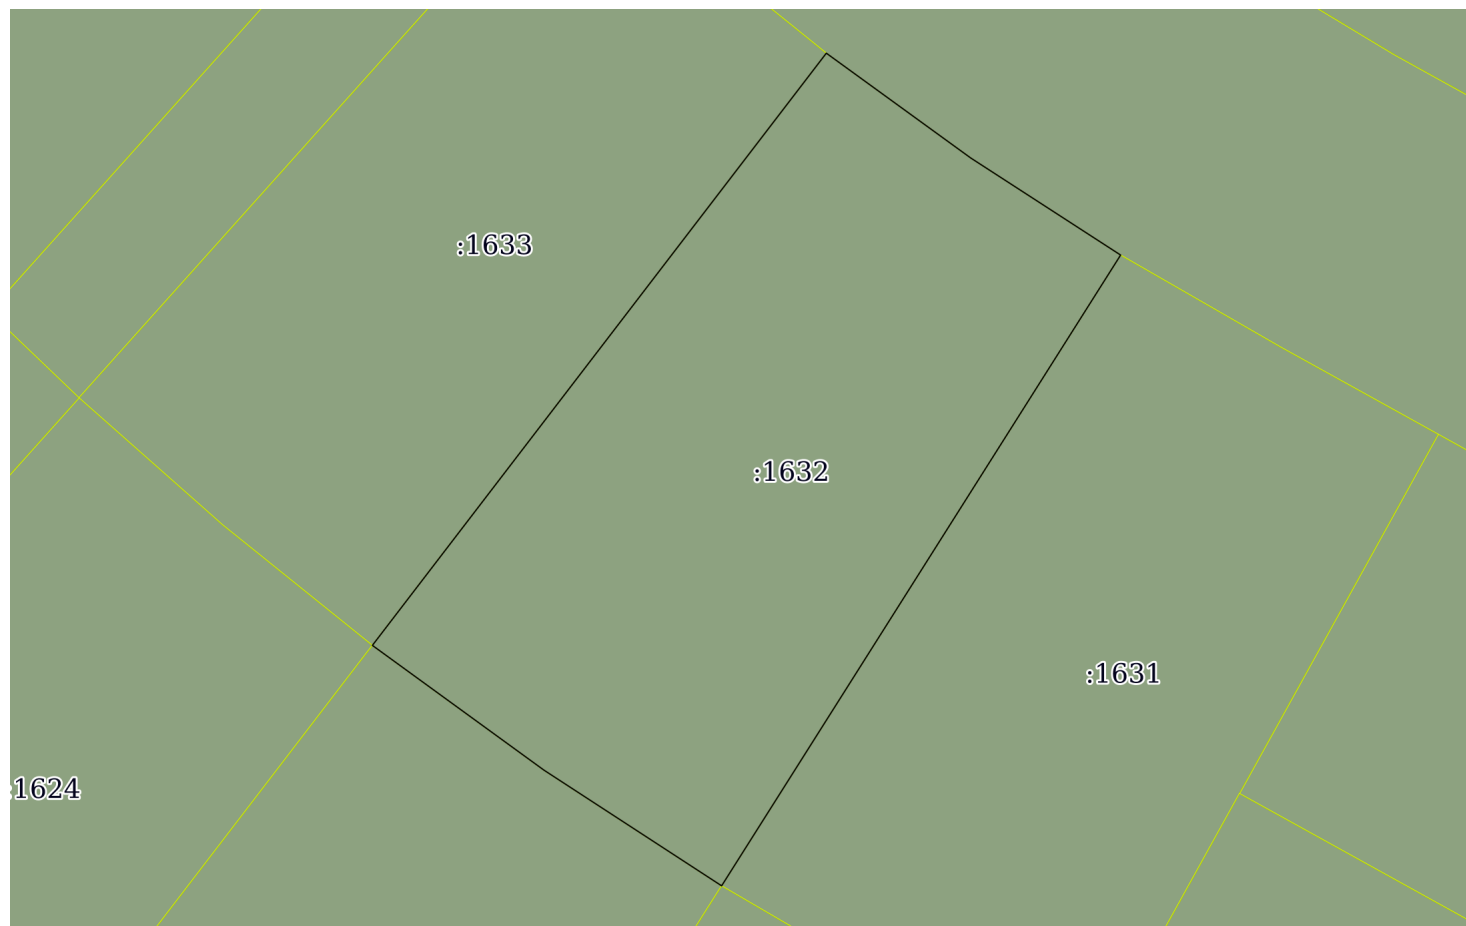

Масштаб 1:600

Условные обозначения:

полное наименование должности	подпись	инициалы, фамилия

М.П.