

Управление Федеральной службы государственной регистрации, кадастра и картографии по Владимирской области
полное наименование органа регистрации права

Выписка из Единого государственного реестра недвижимости об основных характеристиках и зарегистрированных правах на объект недвижимости

Синько

Сведения об основных характеристиках объекта недвижимости

В Единый государственный реестр недвижимости внесены следующие сведения:

Раздел 1 Лист 1

Земельный участок			
вид объекта недвижимости			
Лист № 1 раздела 1	Всего листов раздела 1: 1	Всего разделов: 2	Всего листов выписки: 2
9 февраля 2021 г.			
Кадастровый номер:	33-06/010132:415		
Номер кадастрового квартала:	33-06/010132		
Дата присвоения кадастрового номера:	09.02.2021		
Ранее присвоенный государственный учетный номер:	данные отсутствуют		
Адрес:	Владимирская обл, Камешковский р-н, тер МО г Камешково (городское поселение), г Камешково, ул Советская		
Площадь:	36 +/- 2		
Кадастровая стоимость, руб:	56189,16		
Кадастровые номера расположенных в пределах земельного участка объектов недвижимости:	данные отсутствуют		
Категория земель:	Земли населенных пунктов		
Виды разрешенного использования:	объекты гаражного назначения: для размещения объектов транспорта		
Статус записи об объекте недвижимости:	Сведения об объекте недвижимости имеют статус "актуальные"		
Особые отметки:	Сведения, необходимые для заполнения раздела: 2 - Сведения о зарегистрированных правах, отсутствуют.		
Получатель выписки:	Курганский Анатолий Захарович (представитель правообладателя), Правообладатель: Администрация Камешковского района		


полное наименование должности	подпись	инициалы, фамилия
	М.П.	

Выписка из Единого государственного реестра недвижимости об основных характеристиках и зарегистрированных правах на объект недвижимости

Описание местоположения земельного участка

Земельный участок			
вид объекта недвижимости			
Лист № 1 раздела 3	Всего листов раздела 3: 1	Всего разделов: 2	Всего листов выписки: 2
9 февраля 2021г.			
Кадастровый номер: 33:06:010132:415			

План (чертеж, схема) земельного участка

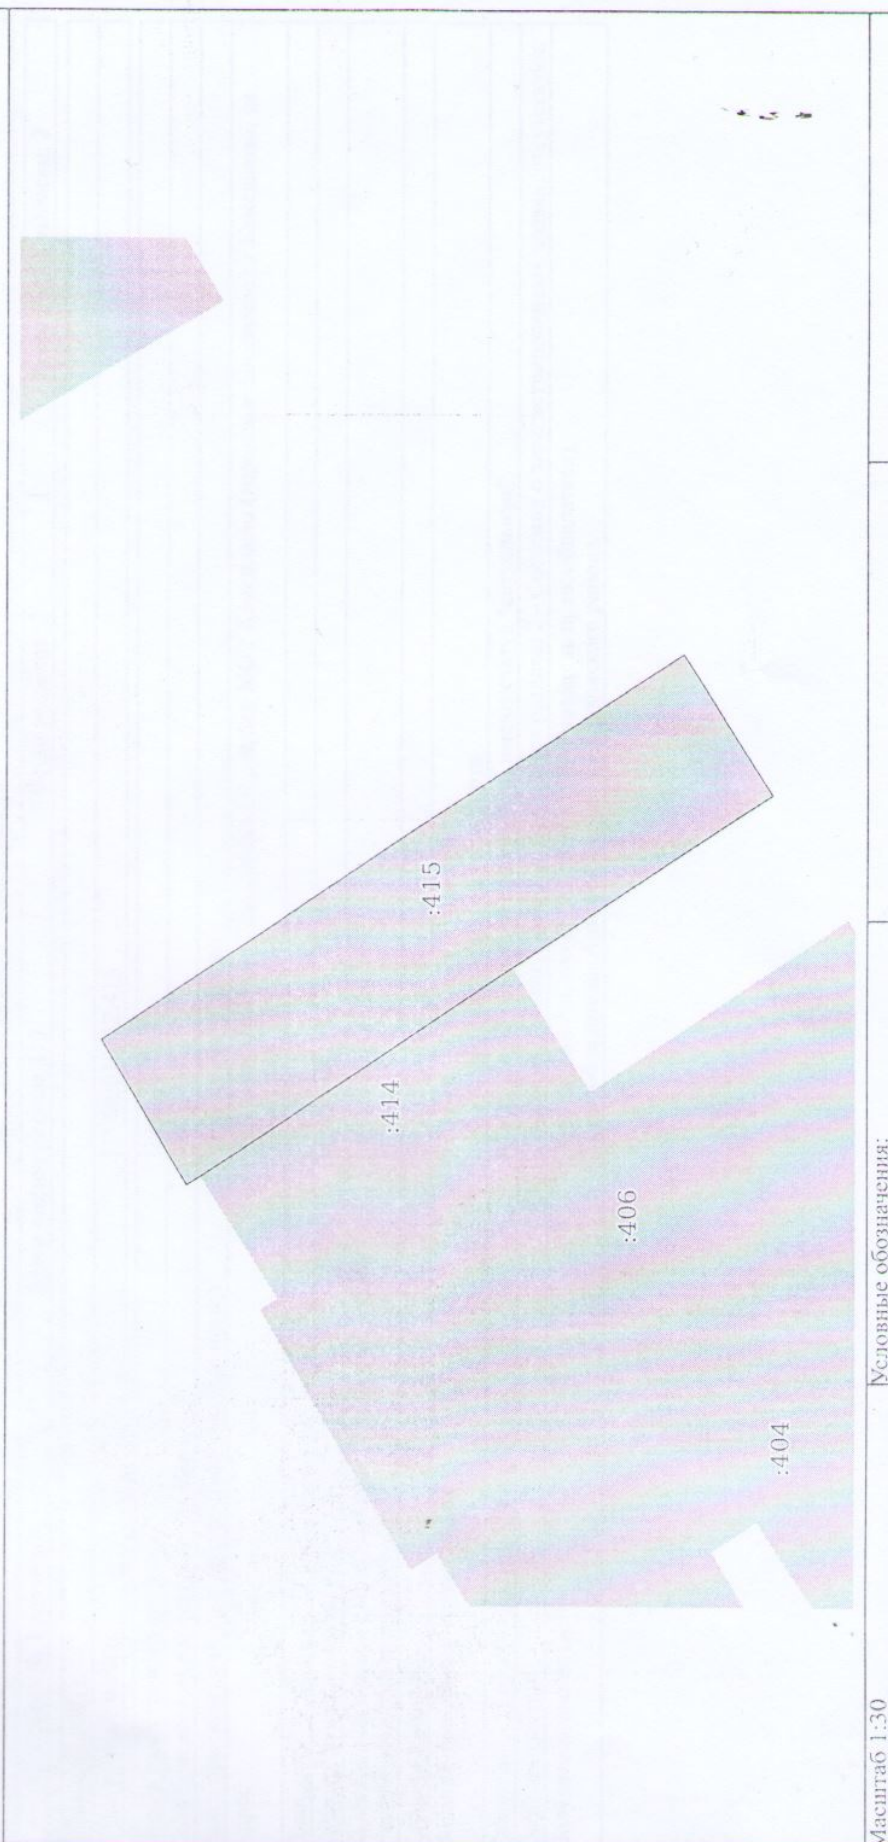

Масштаб 1:30

Условные обозначения:

полное наименование должности	подпись	инициалы, фамилия
	М.П.	