

Филиал Федерального государственного бюджетного учреждения "Федеральная кадастровая палата Федеральной службы государственной регистрации, кадастра и картографии" по Владимирской области
полное наименование органа регистрации прав

Выписка из Единого государственного реестра недвижимости об основных характеристиках и зарегистрированных правах на объект недвижимости

Сведения об основных характеристиках объекта недвижимости

На основании запроса от 11.04.2022, поступившего на рассмотрение 11.04.2022, сообщаем, что согласно записям Единого государственного реестра недвижимости:

Раздел 1 Лист 1

Земельный участок			
вид объекта недвижимости			
Лист № 1 раздела 1	Всего листов раздела 1: 1	Всего разделов: 2	Всего листов выписки: 2
11.04.2022г. № КУВИ-001/2022-53154931			
Кадастровый номер:	33:06:122501:1666		
Номер кадастрового квартала:	33:06:122501		
Дата присвоения кадастрового номера:	06.04.2021		
Ранее присвоенный государственный учетный номер:	данные отсутствуют		
Адрес:	Владимирская обл., Камешковский р-н, МО Второвское (сельское поселение), с. Патакино		
Площадь, м2:	1263 +/- 12		
Кадастровая стоимость, руб:	344293.8		
Кадастровые номера расположенных в пределах земельного участка объектов недвижимости:	данные отсутствуют		
Категория земель:	Земли населенных пунктов		
Виды разрешенного использования:	Для индивидуального жилищного строительства		
Статус записи об объекте недвижимости:	Сведения об объекте недвижимости имеют статус "актуальные"		
Особые отметки:	Сведения, необходимые для заполнения раздела: 2 - Сведения о зарегистрированных правах, отсутствуют.		
Получатель выписки:	Курганский Анатолий Захарович, действующий(ая) на основании документа "" АДМИНИСТРАЦИЯ КАМЕШКОВСКОГО РАЙОНА		

полное наименование должности	подпись	инициалы, фамилия
-------------------------------	---------	-------------------


М.П.

Выписка из Единого государственного реестра недвижимости об основных характеристиках и зарегистрированных правах на объект недвижимости

Описание местоположения земельного участка

Земельный участок			
вид объекта недвижимости			
Лист № 1 раздела 3	Всего листов раздела 3: 1	Всего разделов: 2	Всего листов выписки: 2
11.04.2022г. № КУВИ-001/2022-53154931			
Кадастровый номер:		33:06:122501:1666	

План (чертеж, схема) земельного участка

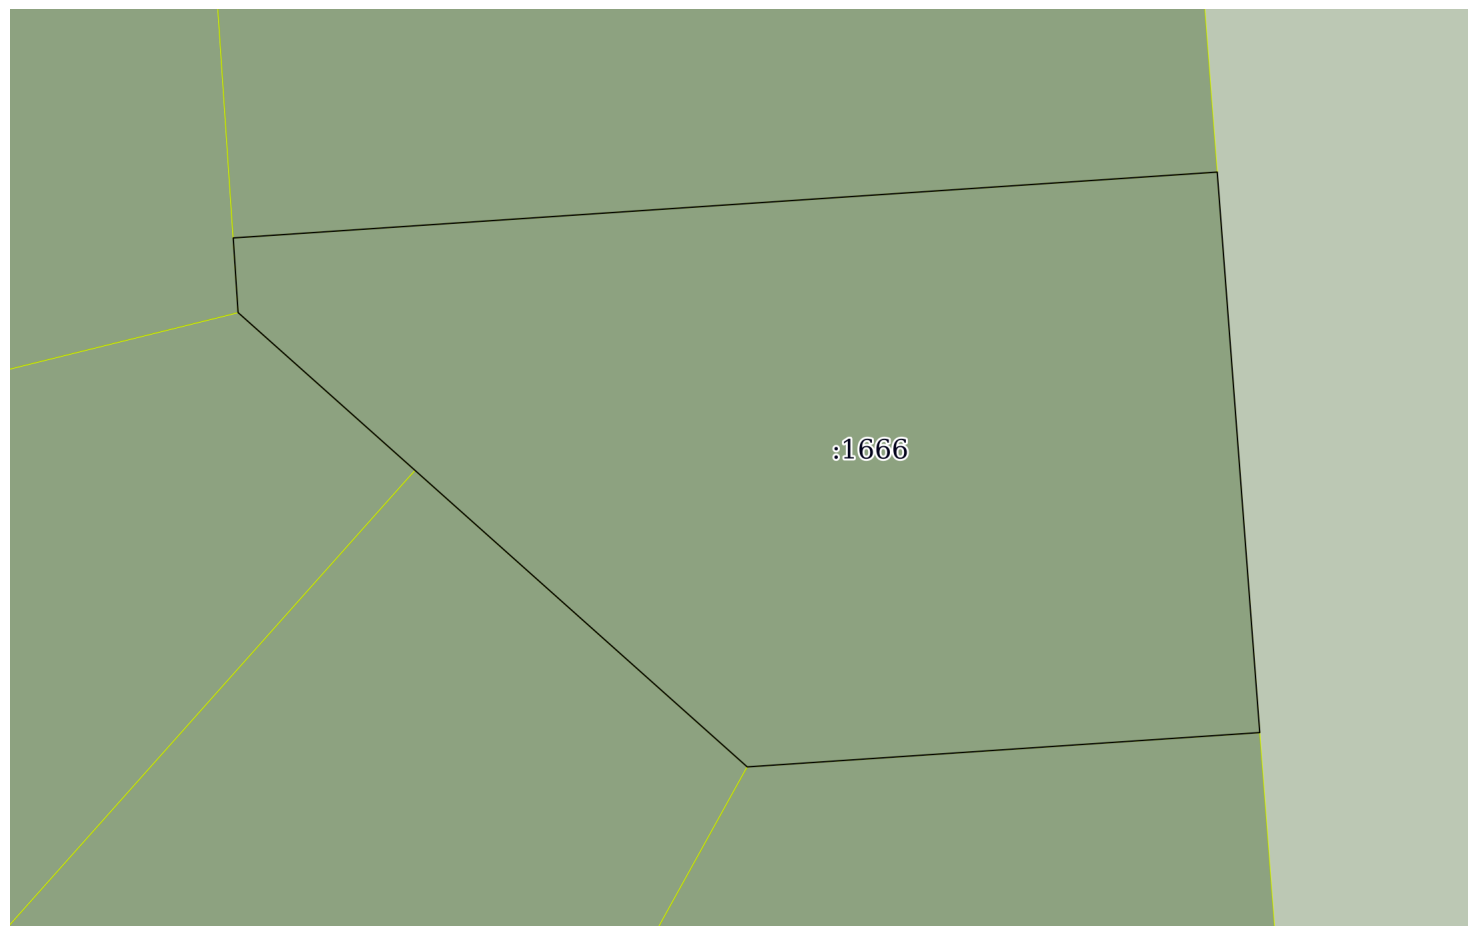

Масштаб 1:400

Условные обозначения:

полное наименование должности	подпись	инициалы, фамилия
-------------------------------	---------	-------------------

М.П.