

Сотисов

Управление Федеральной службы государственной регистрации, кадастра и картографии по Владимирской области
полное наименование органа регистрации прав

Выписка из Единого государственного реестра недвижимости об основных характеристиках и зарегистрированных правах на объект недвижимости

Сведения об основных характеристиках объекта недвижимости

В Единый государственный реестр недвижимости внесены следующие сведения:

Раздел 1 Лист 1

Земельный участок			
вид объекта недвижимости			
Лист №1	Раздел 1	Всего листов раздела 1: 1	Всего разделов: 2
Всего листов выписки: 2			
26 августа 2020г.			
Кадастровый номер:		33:06:010116:1057	
Номер кадастрового квартала:		33:06:010116	
Дата присвоения кадастрового номера:		26.08.2020	
Ранее присвоенный государственный учетный номер:		данные отсутствуют	
Адрес (местоположение):		Владимирская область, Камешковский район, МО г. Камешково (городское поселение), г. Камешково, ул. Пригородная	
Площадь, м2:		33 +/- 2	
Кадастровая стоимость, руб:		45857.13	
Кадастровые номера расположенных в пределах земельного участка объектов недвижимости:		данные отсутствуют	
Категория земель:		Земли населенных пунктов	
Виды разрешенного использования:		объекты гаражного назначения, для размещения индивидуальных гаражей	
Статус записи об объекте недвижимости:		Сведения об объекте недвижимости имеют статус "актуальные"	
Особые отметки:		Сведения для заполнения раздела: 2 - Сведения о зарегистрированных правах, отсутствуют.	
Получатель выписки:		Курганский Анатолий Захарович (представитель правообладателя), Правообладатель: Администрация района	

полное наименование должности		подпись	инициалы, фамилия
-------------------------------	--	---------	-------------------


М.П.

Выписка из Единого государственного реестра недвижимости об основных характеристиках и зарегистрированных правах на объект недвижимости

Описание местоположения земельного участка

Земельный участок			
вид объекта недвижимости			
Лист №1	Раздел 3	Всего листов раздела 3: 1	Всего разделов: 2
Всего листов выписки: 2			
26 августа 2020г.			
Кадастровый номер:		33:06:010116:1057	

План (чертеж, схема) земельного участка

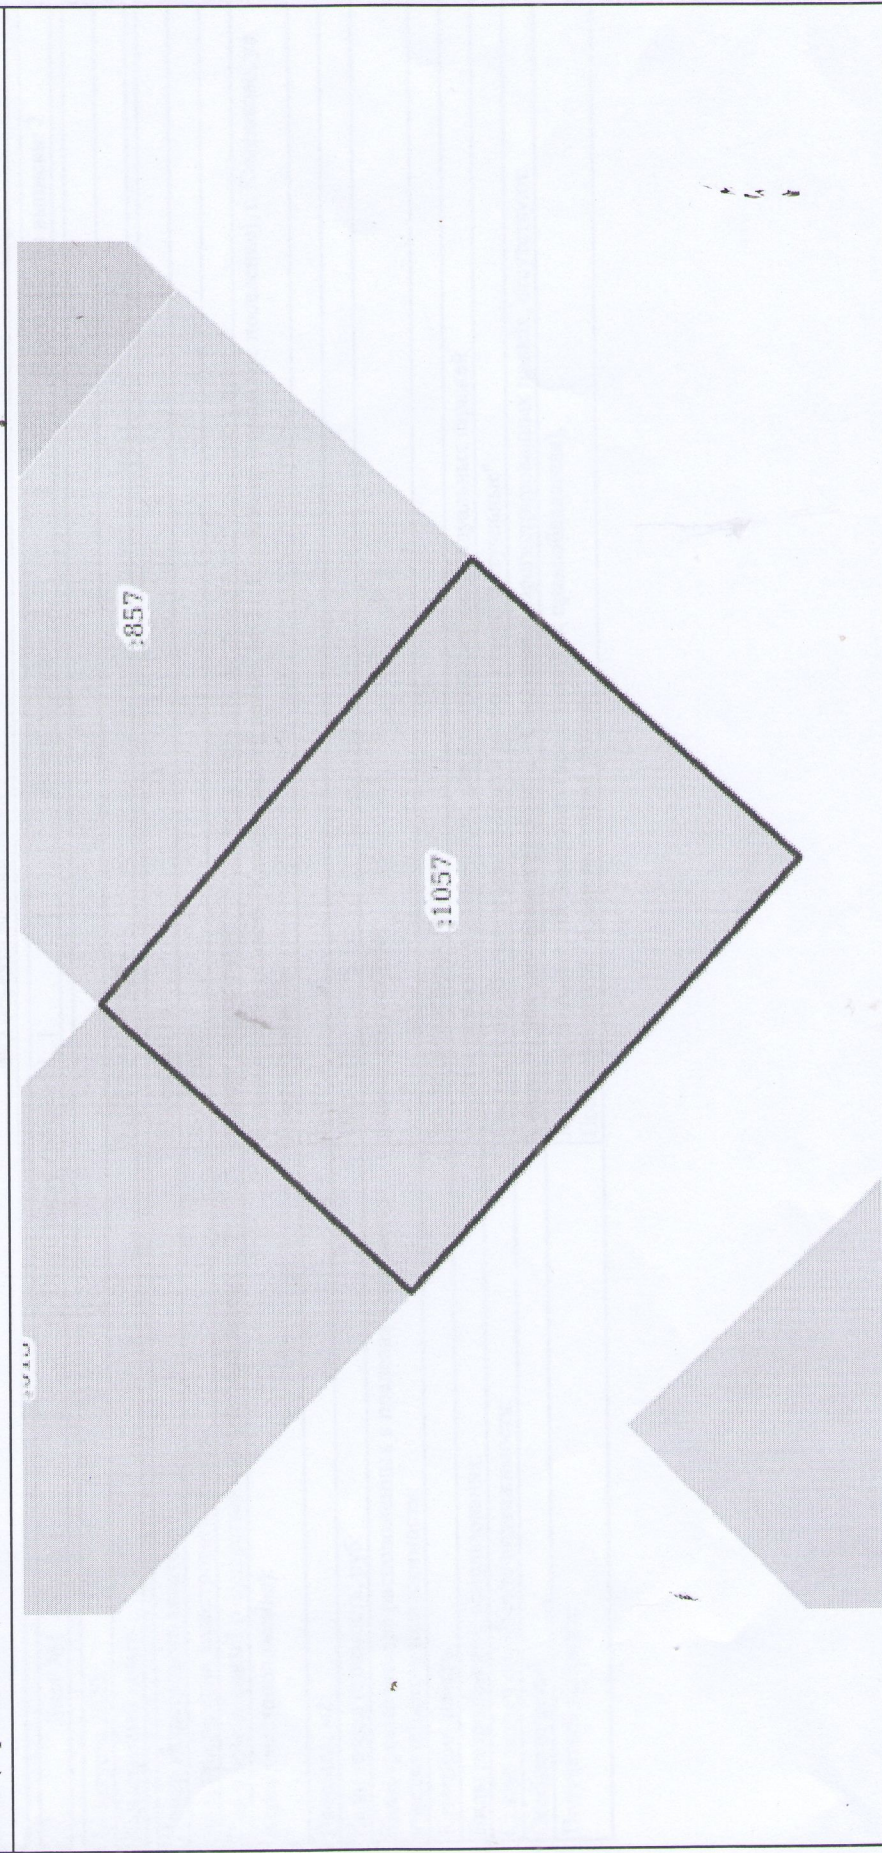

Масштаб 1:80	Условные обозначения:	
полное наименование должности	подпись	инициалы, фамилия

М.П.