



ПОСТАНОВЛЕНИЕ

Администрации Камешковского района

от 07.08.2019

№ 880

Об утверждении схемы расположения вновь образуемого земельного участка в деревне Новая Быковка Камешковского района



Рассмотрев схему расположения земельного участка или земельных участков на кадастровом плане территории, руководствуясь статьями 11.2, 11.10 Земельного кодекса Российской Федерации, решением Совета народных депутатов Камешковского района Владимирской области от 24.12.2018 № 481 «Об утверждении Правил землепользования и застройки муниципального образования Второвское в новой редакции», статьей 45 Устава района, постановляю:

1. Утвердить прилагаемую схему расположения земельного участка или земельных участков на кадастровом плане территории площадью 1003 кв. м, по адресу: Владимирская область, Камешковский район, МО Второвское (сельское поселение), д. Новая Быковка.

2. Установить следующие характеристики:

- категория земель: земли населенных пунктов;
- кадастровый номер земельного участка: 33:06:100803:ЗУ1;
- территориальная зона: Ж-1 — Зона застройки индивидуальными жилыми домами;
- вид разрешенного использования: для индивидуального жилищного строительства;
- адрес земельного участка: Владимирская область, Камешковский район, МО Второвское (сельское поселение), д. Новая Быковка.

Глава администрации района



А.З.Курганский

Утверждена

Постановлением администрации Камешковского района

(наименование документа об утверждении, включая наименования

Владимирской области

органов государственной власти или органов местного


самоуправления, принявших решение об утверждении схемы

или подписавших соглашение о перераспределении земельных участков)

от 07.08.2019 № 880

**Схема расположения земельного участка или земельных участков
на кадастровом плане территории**

Условный номер земельного участка —		
Площадь земельного участка 1003 м ²		
Обозначение характерных точек границ	Координаты, м	
	X	Y
1	2	3
1	200495,06	238380,92
2	200490,77	238419,92
3	200465,07	238416,56
4	200469,84	238377,92
1	200495,06	238380,92

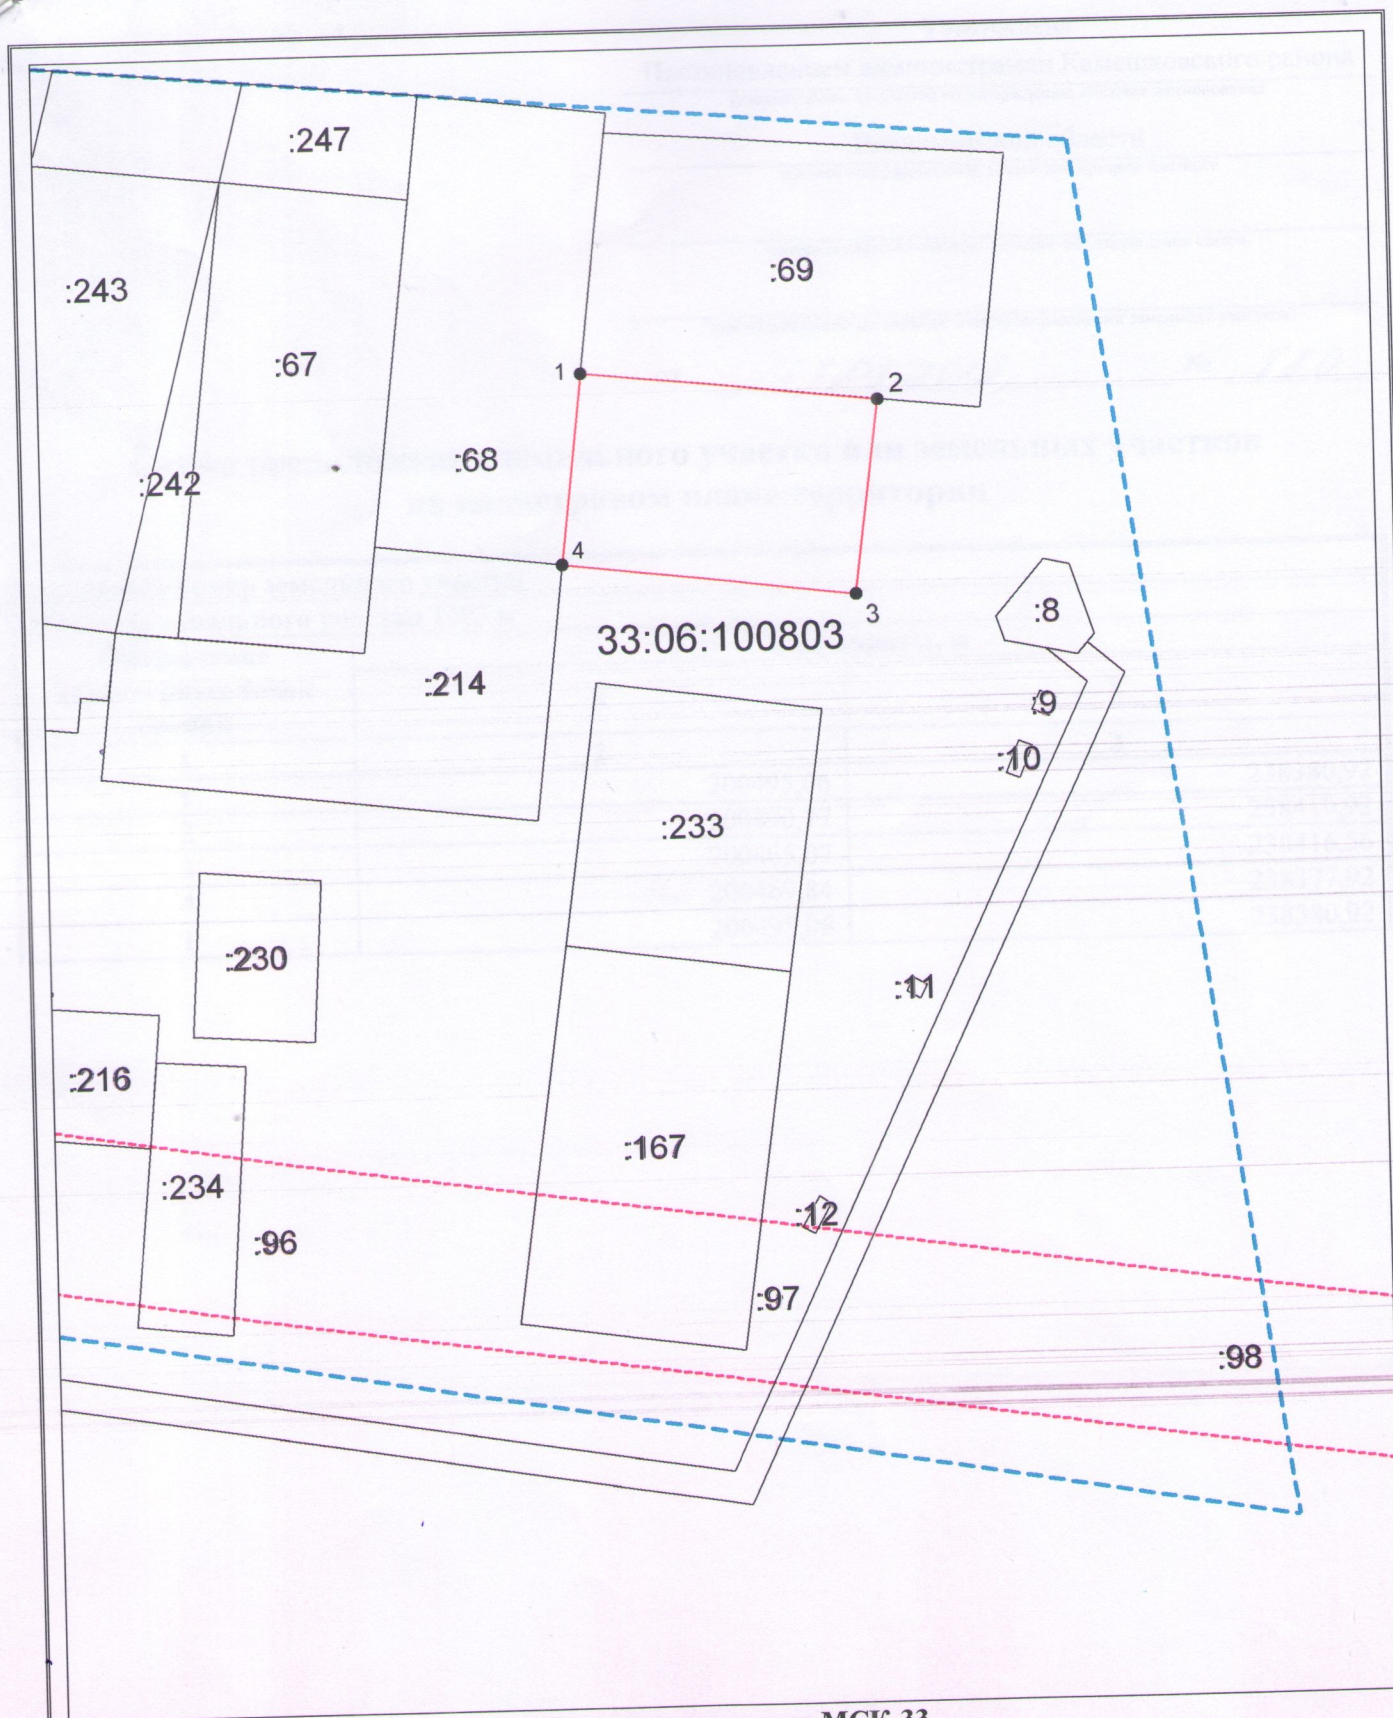

Система координат: МСК-33
Масштаб 1:1000

Условные обозначения:

- — граница образуемого земельного участка,
- — граница учтенного земельного участка,
- - - — граница кадастрового квартала,
- - - — характерная точка границы земельного участка.