

Управление Федеральной службы государственной регистрации, кадастра и картографии по Владимирской области

(полное наименование органа регистрации прав)

Выписка из Единого государственного реестра недвижимости об основных характеристиках и зарегистрированных правах на объект недвижимости

Сведения об основных характеристиках объекта недвижимости

В Единый государственный реестр недвижимости внесены следующие сведения:

Земельный участок (вид объекта недвижимости)			Раздел 1 Лист 1
Лист № 1	раздела 1	Всего листов раздела 1: 1	Всего разделов: 2
"30" января 2020 г. № 33/202/20-29503			Всего листов выписки: 2
Кадастровый номер: 33:06:010116:923			
Номер кадастрового квартала: 33:06:010116			
Дата присвоения кадастрового номера: 30.01.2020			
Ранее присвоенный государственный учетный номер: данные отсутствуют			
Адрес: Владимирская область, р-н Камешковский, МО г. Камешково (городское поселение), г. Камешково, ул. Пригородная			
Площадь, м²: 56+/-3			
Кадастровая стоимость, руб.: 77818.16			
Кадастровые номера расположенных в пределах земельного участка объектов недвижимости: данные отсутствуют			
Категория земель: Земли населенных пунктов			
Виды разрешенного использования: Объекты гаражного назначения			
Статус записи об объекте недвижимости: Сведения об объекте недвижимости имеют статус "актуальные"			
Особые отметки: 4206 265 24.12.2019 администрация Камешковского района Земельный участок подлежит снятию с государственного кадастрового учета по истечении пяти лет со дня его государственного кадастрового учета, если на него не будут зарегистрированы права			
Получатель выписки: Сведения, необходимые для заполнения Раздела 2 "Сведения о зарегистрированных правах", отсутствуют			
Главный специалист-эксперт полное наименование должности			Л. Е. Ковригина инициалы, фамилия



Выписка из Единого государственного реестра недвижимости об основных характеристиках и зарегистрированных правах на объект недвижимости

Описание местоположения земельного участка

Раздел 3 Лист 2


Земельный участок	
(вид объекта недвижимости)	

Лист № 1	раздела 3	Всего листов раздела 3: 1	Всего разделов: 2	Всего листов выписки: 2
----------	-----------	---------------------------	-------------------	-------------------------

"30" января 2020 г.	№ 33/202/20-29503
---------------------	-------------------

Кадастровый номер:	33:06:010116:923
--------------------	------------------

План (чертеж, схема) земельного участка
MapXtreme 2008 © SDK Developer License. © 2008 Pitney Bowes MapInfo Corporation

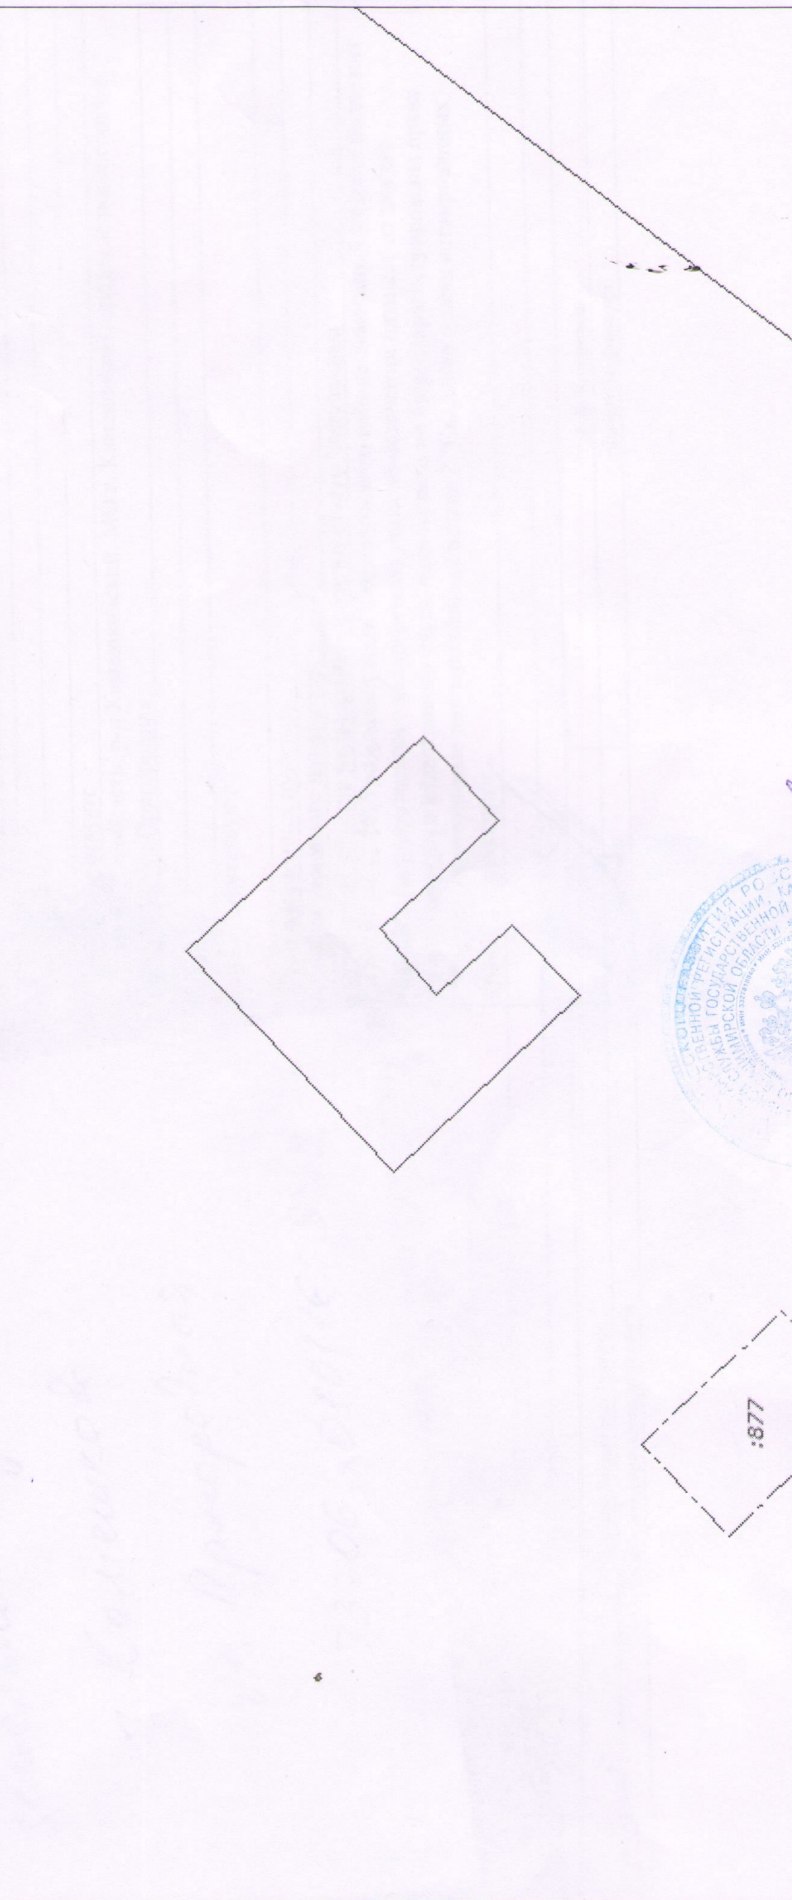

Масштаб 1:200	Условные обозначения:
---------------	-----------------------

Главный специалист-эксперт	Л. Е. Ковригина
полное наименование должности	инициалы, фамилия

М.П.	подпись
------	---------