

5
Трудовой
(уточнен)

Управление Федеральной службы государственной регистрации, кадастра и картографии по Владимирской области
(полное наименование органа регистрации прав)

Выписка из Единого государственного реестра недвижимости об основных характеристиках и зарегистрированных правах на объект недвижимости

249-549-38 10.01

Сведения об основных характеристиках объекта недвижимости

В Единый государственный реестр недвижимости внесены следующие сведения:

Земельный участок (вид объекта недвижимости)			Раздел 1 Лист 1
Лист № 1	раздела 1	Всего листов раздела 1: 1	Всего листов выписки: 2
"17" января 2020 г. № 33/202/20-10772			
Кадастровый номер: 33:06:052009:10			
Номер кадастрового квартала: 33:06:052009			
Дата присвоения кадастрового номера: 30.11.1994			
Ранее присвоенный государственный учетный номер: 9 (У33:06:05 20 09:0008)			
Адрес: Владимирская область, Камешковский район, МО Вахромеевское (сельское поселение), п. им. М.Горького, ул. Советская, дом 5			
Площадь, м²: 150+/-4			
Кадастровая стоимость, руб.: 49566			
Кадастровые номера расположенных в пределах земельного участка объектов недвижимости: данные отсутствуют			
Категория земель: Земли населенных пунктов			
Виды разрешенного использования: личное подсобное хозяйство			
Статус записи об объекте недвижимости: Сведения об объекте недвижимости имеют статус "актуальные". Объект недвижимости является ранее учтенным			
Особые отметки: 22578 б/н 02.12.2019 Сведения, необходимые для заполнения Раздела 2 "Сведения о зарегистрированных правах", отсутствуют.			
Получатель выписки:			

Главный специалист-эксперт	Л. Е. Ковригина
полное наименование должности	инициалы, фамилия




Описание местоположения земельного участка

Раздел 3 Лист 2

Земельный участок			
(вид объекта недвижимости)			
Лист № 1	раздела 3	Всего листов раздела 3: 1	Всего листов выписки: 2
17" января 2020 г. № 33202/20-10772			
Кадастровый номер:		33:06:052009:10	

План (чертеж, схема) земельного участка

MapXtreme 2008 © SDK Developer License. © 2008 Pitney Bowes MapInfo Corporation

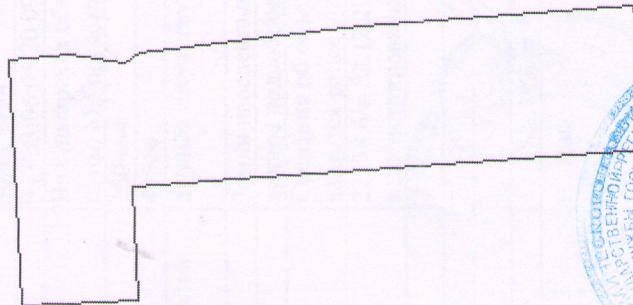

Масштаб 1:300	Условные обозначения:	
Главный специалист-эксперт	полное наименование должности	подпись
		Л. Е. Ковригина
		инициалы, фамилия

М.П.