

1954  
11.12

Управление Федеральной службы государственной регистрации, кадастра и картографии по Владимирской области  
(полное наименование органа регистрации прав)

Выписка из Единого государственного реестра недвижимости об основных характеристиках и зарегистрированных правах на объект недвижимости

Сведения об основных характеристиках объекта недвижимости

В Единый государственный реестр недвижимости внесены следующие сведения:

Раздел 1 Лист 1

Земельный участок (вид объекта недвижимости)		
Лист № 1	раздела 1	Всего листов раздела 1: 1
Всего листов раздела 1: 1		Всего листов выписки: 2
"11" декабря 2019 г. № 33/202/19-531473		
Кадастровый номер: 33:06:010103:815		
Номер кадастрового квартала: 33:06:010103		
Дата присвоения кадастрового номера: 11.12.2019		
Ранее присвоенный государственный учетный номер: данные отсутствуют		
Адрес: Владимирская область, Камешковский район, МО г. Камешково (городское поселение), г. Камешково, ул. Ермолаева, гараж 279		
Площадь, м²: 32 +/- 2		
Кадастровая стоимость, руб.: 45906.24		
Кадастровые номера расположенных в пределах земельного участка объектов недвижимости: данные отсутствуют		
Категория земель: Земли населенных пунктов		
Виды разрешенного использования: объекты гаражного назначения		
Статус записи об объекте недвижимости: Сведения об объекте недвижимости имеют статус "актуальные"		
Особые отметки: 4205 231 17.10.2019 Земельный участок образован из земель или земельных участков, государственная собственность на которые не разграничена; Администрация Камешковского района Земельный участок подлежит снятию с государственного кадастрового учета по истечении пяти лет со дня его государственного кадастрового учета, если на него не будут зарегистрированы права Сведения, необходимые для заполнения Раздела 2 "Сведения о зарегистрированных правах", отсутствуют.		
Получатель выписки:		
Главный специалист-эксперт	Л. Е. Ковригина	
полное наименование должности	инициалы, фамилия	





Описание местоположения земельного участка

Раздел 3 Лист 2

Земельный участок (вид объекта недвижимости)			
Лист № 1	раздела 3	Всего листов раздела 3: 1	Всего листов выписки: 2
"11" декабря 2019 г. № 33/202/19-531473			
Кадастровый номер:		33:06:010103:815	

План (чертеж, схема) земельного участка

MapXtreme 2008 © SDK Developer License. © 2008 Pitney Bowes MapInfo Corporation

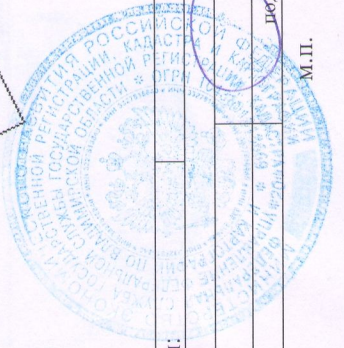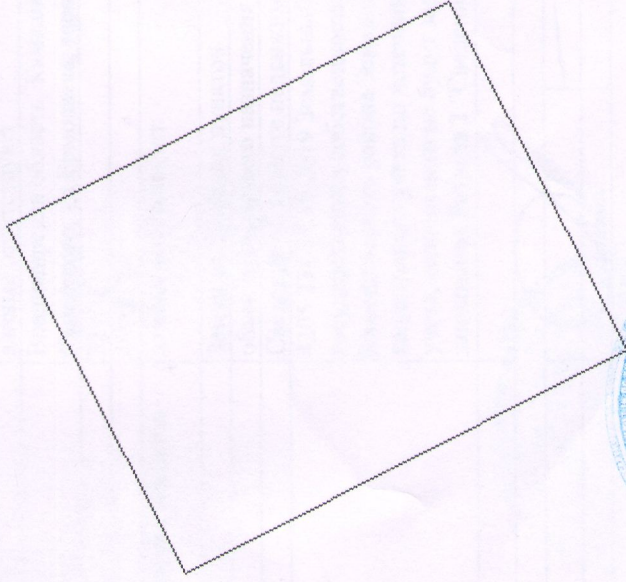

Масштаб 1:100	Условные обозначения:	
Главный специалист-эксперт	полное наименование должности	Л. Е. Ковригина
	подпись	инициалы, фамилия

М.П.