

Управление Федеральной службы государственной регистрации, кадастра и картографии по Владимирской области

(полное наименование органа регистрации прав)

Выписка из Единого государственного реестра недвижимости об основных характеристиках и зарегистрированных правах на объект недвижимости

Сведения об основных характеристиках объекта недвижимости

В Единый государственный реестр недвижимости внесены следующие сведения:

Земельный участок (вид объекта недвижимости)			Раздел 1 Лист 1
Лист № 1	раздела 1	Всего листов раздела 1: 1	Всего листов выписки: 2
"03" июля 2018 г. № 33/202/18-283211			
Кадастровый номер:		33:06:061702:75	
Номер кадастрового квартала:		33:06:061702	
Дата присвоения кадастрового номера:		02.07.2018	
Ранее присвоенный государственный учетный номер:		данные отсутствуют	
Адрес:		Владимирская область, р-н Камешковский, МО Брызгаловское (сельское поселение), п им Карла Маркса, ул Шоссейная	
Площадь, м²:		266+/-6	
Кадастровая стоимость, руб.:		80613.96	
Кадастровые номера расположенных в пределах земельного участка объектов недвижимости:		данные отсутствуют	
Категория земель:		Земли населенных пунктов	
Виды разрешенного использования:		личное подсобное хозяйство	
Статус записи об объекте недвижимости:		Сведения об объекте недвижимости имеют статус "актуальные"	
Особые отметки:		34262 236411 05.12.2017 Земельный участок подлежит снятию с государственного кадастрового учета по истечении пяти лет со дня его государственного кадастрового учета, если на него не будут зарегистрированы права. Постановление Администрации Камешковского района от 29.03.208 № 381 Сведения, необходимые для заполнения Раздела 2 "Сведения о зарегистрированных правах", отсутствуют.	
Получатель выписки:			

Начальник отдела	подпись	Н. Ю. Сорокина
полное наименование должности		инициалы, фамилия



Описание местоположения земельного участка

Раздел 3 Лист 2

Земельный участок (вид объекта недвижимости)	
---	--


Лист № 1	раздела 3	Всего листов раздела 3: 1	Всего разделов: 2	Всего листов выписки: 2
----------	-----------	---------------------------	-------------------	-------------------------

"03" июля 2018 г. № 33/202/18-283211				
--------------------------------------	--	--	--	--

Кадастровый номер:	33:06:061702:75
--------------------	-----------------

План (чертеж, схема) земельного участка	
---	--

MapXtreme 2008 © SDK Developer License. © 2008 Pitney Bowes MapInfo Corporation.

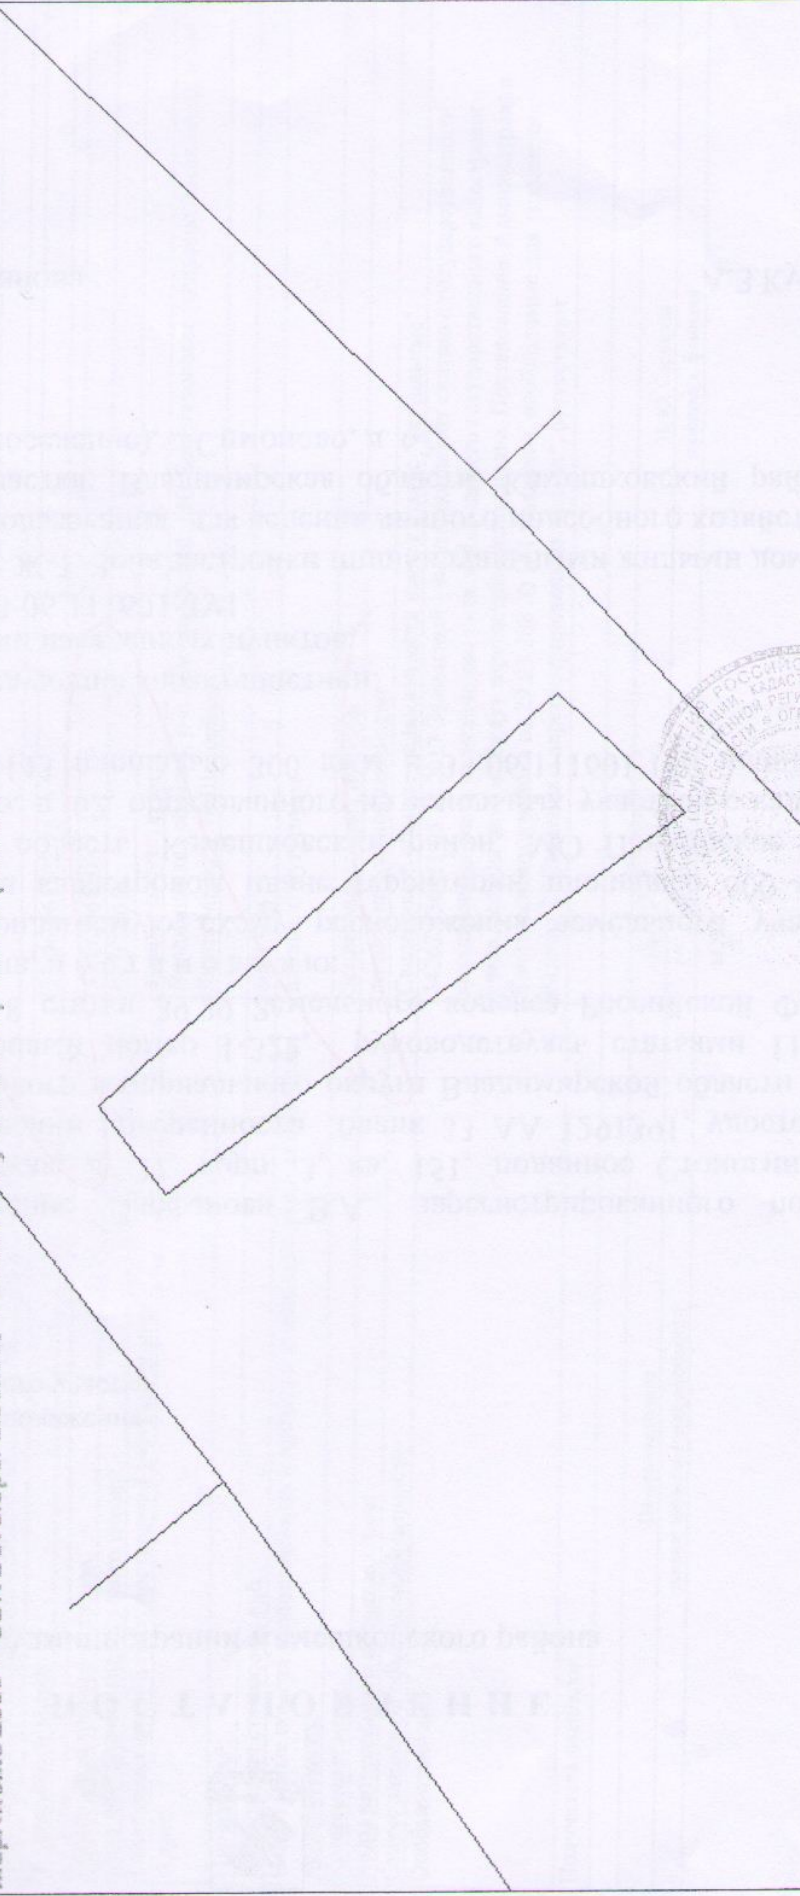

Масштаб 1:400	Условные обозначения:
---------------	-----------------------

Начальник отдела полное наименование должности	подпись	Н. Ю. Сорокина инициалы, фамилия
---	---------	-------------------------------------

М.П.